




14 HALFVRIJSTAANDE WONINGEN

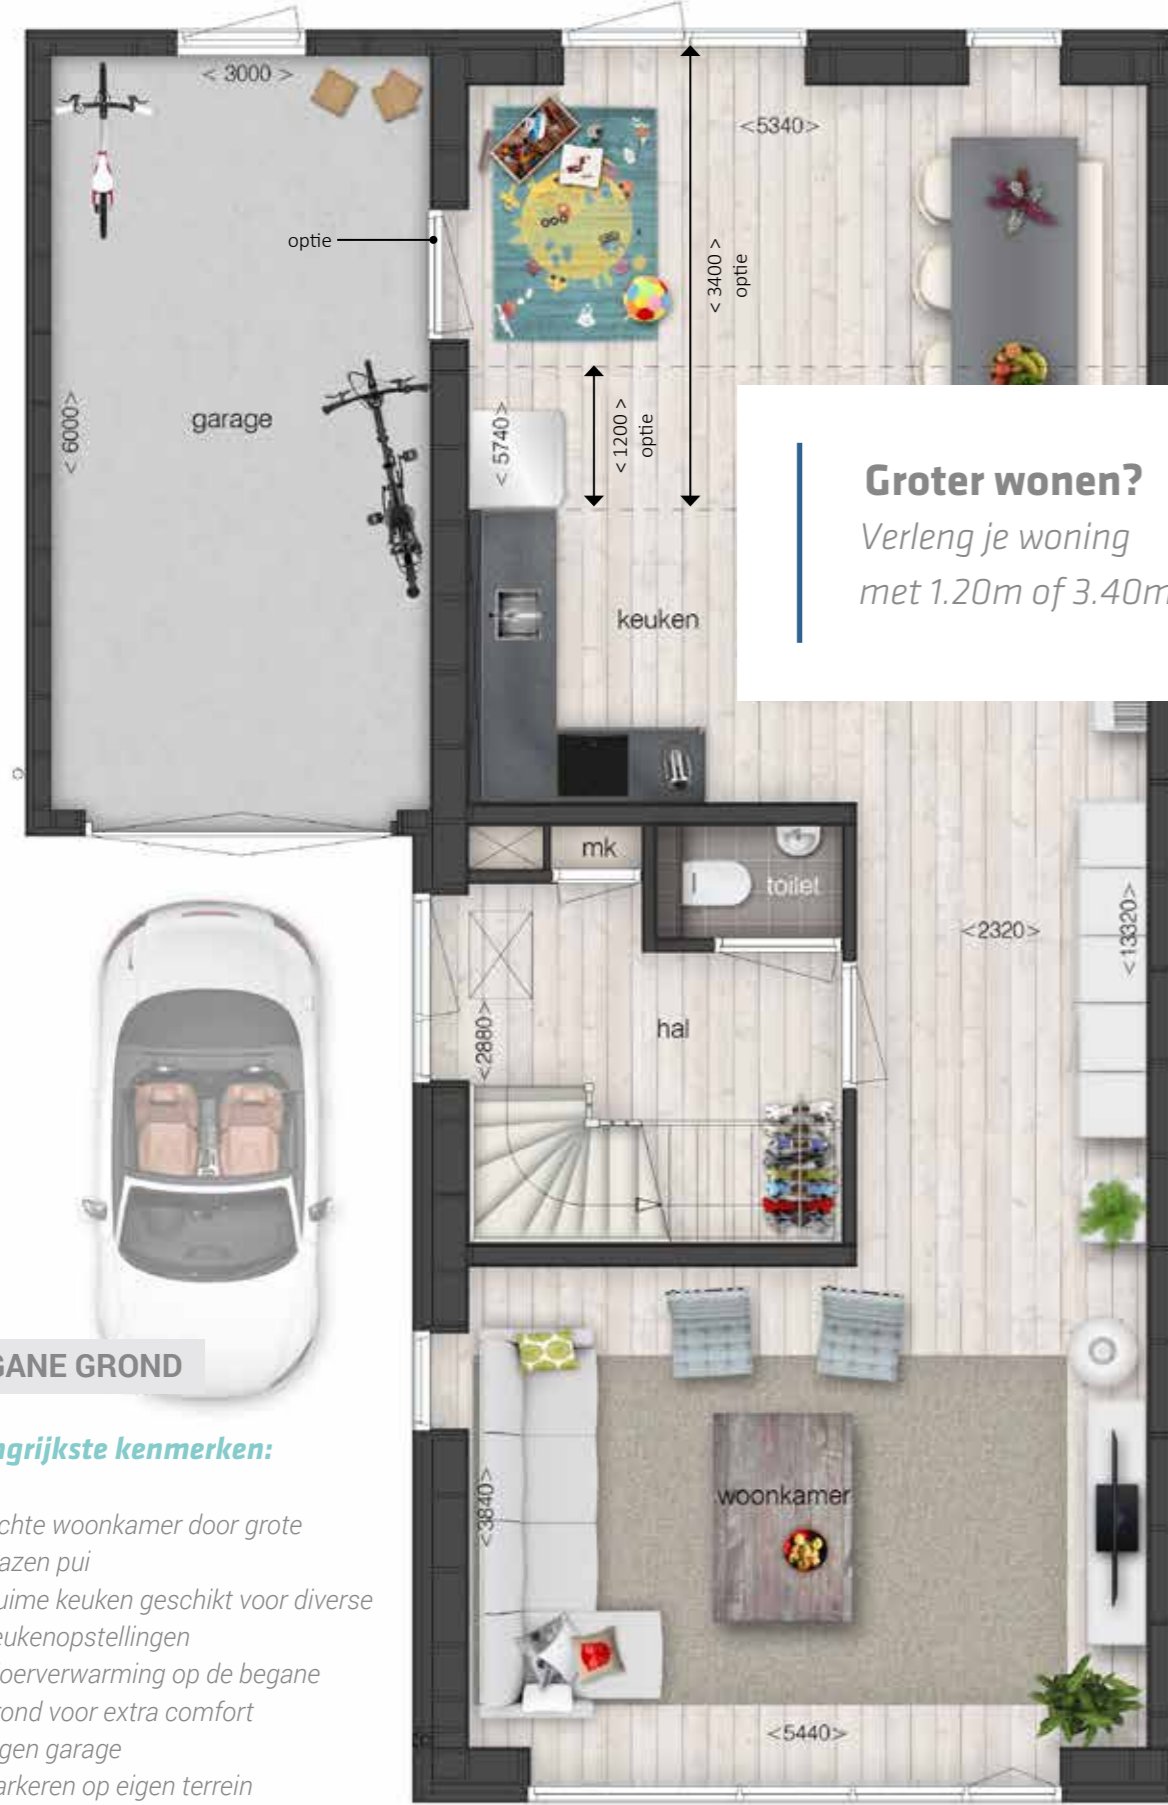

Groter wonen?
Verleng je woning
met 1.20m of 3.40m.

BEGANE GROND

Belangrijkste kenmerken:

- Lichte woonkamer door grote glazen pui
- Ruime keuken geschikt voor diverse keukenopstellingen
- Vloerverwarming op de begane grond voor extra comfort
- Eigen garage
- Parkeren op eigen terrein

Let op: de plattegronden zijn niet op schaal.

1E VERDIEPING

Belangrijkste kenmerken:

- Drie ruime slaapkamers op de eerste verdieping
- Badkamer voorzien van douchehoek, wastafel en tweede toilet



Altijd al een eigen inloopkast gewild?

De master bedroom biedt de mogelijkheid voor een inloopkast.

2E VERDIEPING

Belangrijkste kenmerken:

- Ruime hobby en opbergmogelijkheden
- Mogelijkheid tot het naar wens indelen van de tweede verdieping
- Raamkozijn in voorgevel
- Zonnepanelen



Extra daglicht of andere indeling?

Vraag naar alle mogelijkheden, wij adviseren je graag.