

Datum 14-07-2022  
Informatie Meldpunt  
Onderwerp Aankondiging asfalteringswerkzaamheden Woldmeerweg

Bijlage(n) 1-  
Tel. (050) 599 57 10

Ons kenmerk  
20220714/EK

Geachte heer en/of mevrouw,

Met deze brief informeren wij u over de geplande asfalteringswerkzaamheden in uw directe woonomgeving. Het gaat om het aanbrengen van een asfaltdeklaag op de Woldmeerweg. Om ervoor te zorgen dat de aannemer, KWS infra, deze werkzaamheden goed kan uitvoeren en om de overlast te beperken, vragen wij uw medewerking.

Als alles volgens planning verloopt, zal op woensdag 27 juli op verschillende plekken de Woldmeerweg worden voorzien van de laatste laag asfalt. Dit betekent dat op deze dag de Woldmeerweg op verschillende plekken tijdelijk afgesloten is voor verkeer. De aannemer start op dinsdag 26 juli, verspreid over het te asfalteren gebied, met het uitvoeren van diverse voorbereidende werkzaamheden. Deze werkzaamheden worden in het verkeer uitgevoerd. Hiervan kunt u dus enige overlast ondervinden.

**Asfalteren weg tussen Meeroeverlaan nummer 216 en nummer 218 (zie bijlage, nummer 1)**  
De weg tussen huisnummer 216 en 218 wordt geasfalteerd. Verkeer kan de wijk verlaten via Scheerling, Meeroeverlaan en Oude Merenweg.

**Asfalteren kruising Woldmeerweg en Oeverpad (zie bijlage, nummer 2)**

Op de kruising Woldmeerweg en Oeverpad wordt een drempel aangelegd. Dit betekent dat de woningen op het Pleviereneiland, Futeneiland, Zwaneneiland, Reigereiland en Sterneiland tijdelijk niet bereikbaar zijn met de auto tussen 07.00 - 17.00 uur. Fietsers en voetgangers kunnen om de werkzaamheden heen. Mocht u deze dag gebruik willen maken van uw auto, dan adviseren wij u om voor 07.00 uur op woensdag 27 juli te vertrekken of dinsdagavond 26 juli te parkeren aan de Meeroeverlaan (zie bijlage, P). Wij verwachten dat de kruising na 17.00 uur weer gereed is voor gebruik.

**Asfalteren kruisingen Meeroeverlaan/Woldmeerweg (zie bijlage, nummer 3)**

Ook op de kruisingen van Meeroeverlaan en Woldmeerweg wordt asfalt aangebracht. Deze kruisingen zijn daarom tijdelijk ook niet te gebruiken.

**Asfalteren Woldmeerweg (zie bijlage, nummer 4)**

De gemeente Groningen gaat een gedeelte van de Woldmeerweg asfalteren (vanaf Langs de erven tot aan de Hoofdweg). Dit betekent dat het gedeelte van Langs de erven ten noorden van de Woldmeerweg tijdelijk niet bereikbaar is met de auto. Fietsers en voetgangers kunnen om de werkzaamheden heen. Mocht u woensdag 27 juli gebruik willen maken van uw auto, dan adviseren wij u om voor 09.00 uur te vertrekken of dinsdagavond 26 juli te parkeren aan de Meeroeverlaan (zie bijlage, P). Wij verwachten dat de weg na 17.00 uur weer gereed is voor gebruik.

**Bureau Meerstad**  
Zijkade 2  
9613 CV Meerstad

T. (050) 599 57 10  
info@meerstad.eu  
www.meerstad.eu

### **Kleeflaag**

Voor het asfalteren zal een zogenaamde kleeflaag worden aangebracht. Zoals de naam al aangeeft, is een kleeflaag een kleverige teerlaag die bij het belopen een zwarte laag aan de schoenen achterlaat. Wij raden u ten zeerste aan om niet over deze laag te lopen en ook huisdieren binnen te houden zodat zij niet met vieze pootjes uw woning of andere bezittingen bevuilen. Het is mogelijk dat de kleeflaag al de dag voorafgaand (dinsdag 26 juli) aan de asfaltwerkzaamheden wordt aangebracht. Graag hiermee rekening houden.

### **Weersomstandigheden**

Planning en tijden zijn onder voorbehoud. Mochten de weersomstandigheden ongunstig zijn, dan is het mogelijk dat de werkzaamheden langer duren. Dit kunnen we op dit moment niet voorzien. In dat geval zullen de wegen langer afgesloten zijn en vragen wij u tot die tijd op de aangegeven locatie te parkeren. Zodra wij de borden verwijderen, kunt u weer gebruik maken van de geasfalteerde wegen.


Wij gaan er vanuit u hiermee voldoende te hebben geïnformeerd. Mocht u nog vragen hebben, dan kunt u contact opnemen met het meldpunt van Bureau Meerstad via 06 349 507 81 of via [meldpunt@meerstad.eu](mailto:meldpunt@meerstad.eu).

Alvast vriendelijk bedankt voor uw medewerking en begrip.

Hoogachtend,  
Namens de GEM Meerstad CV,  
Voor deze:



GEM Meerstad Beheer BV  
Dhr. J. Dijkstra  
Directeur

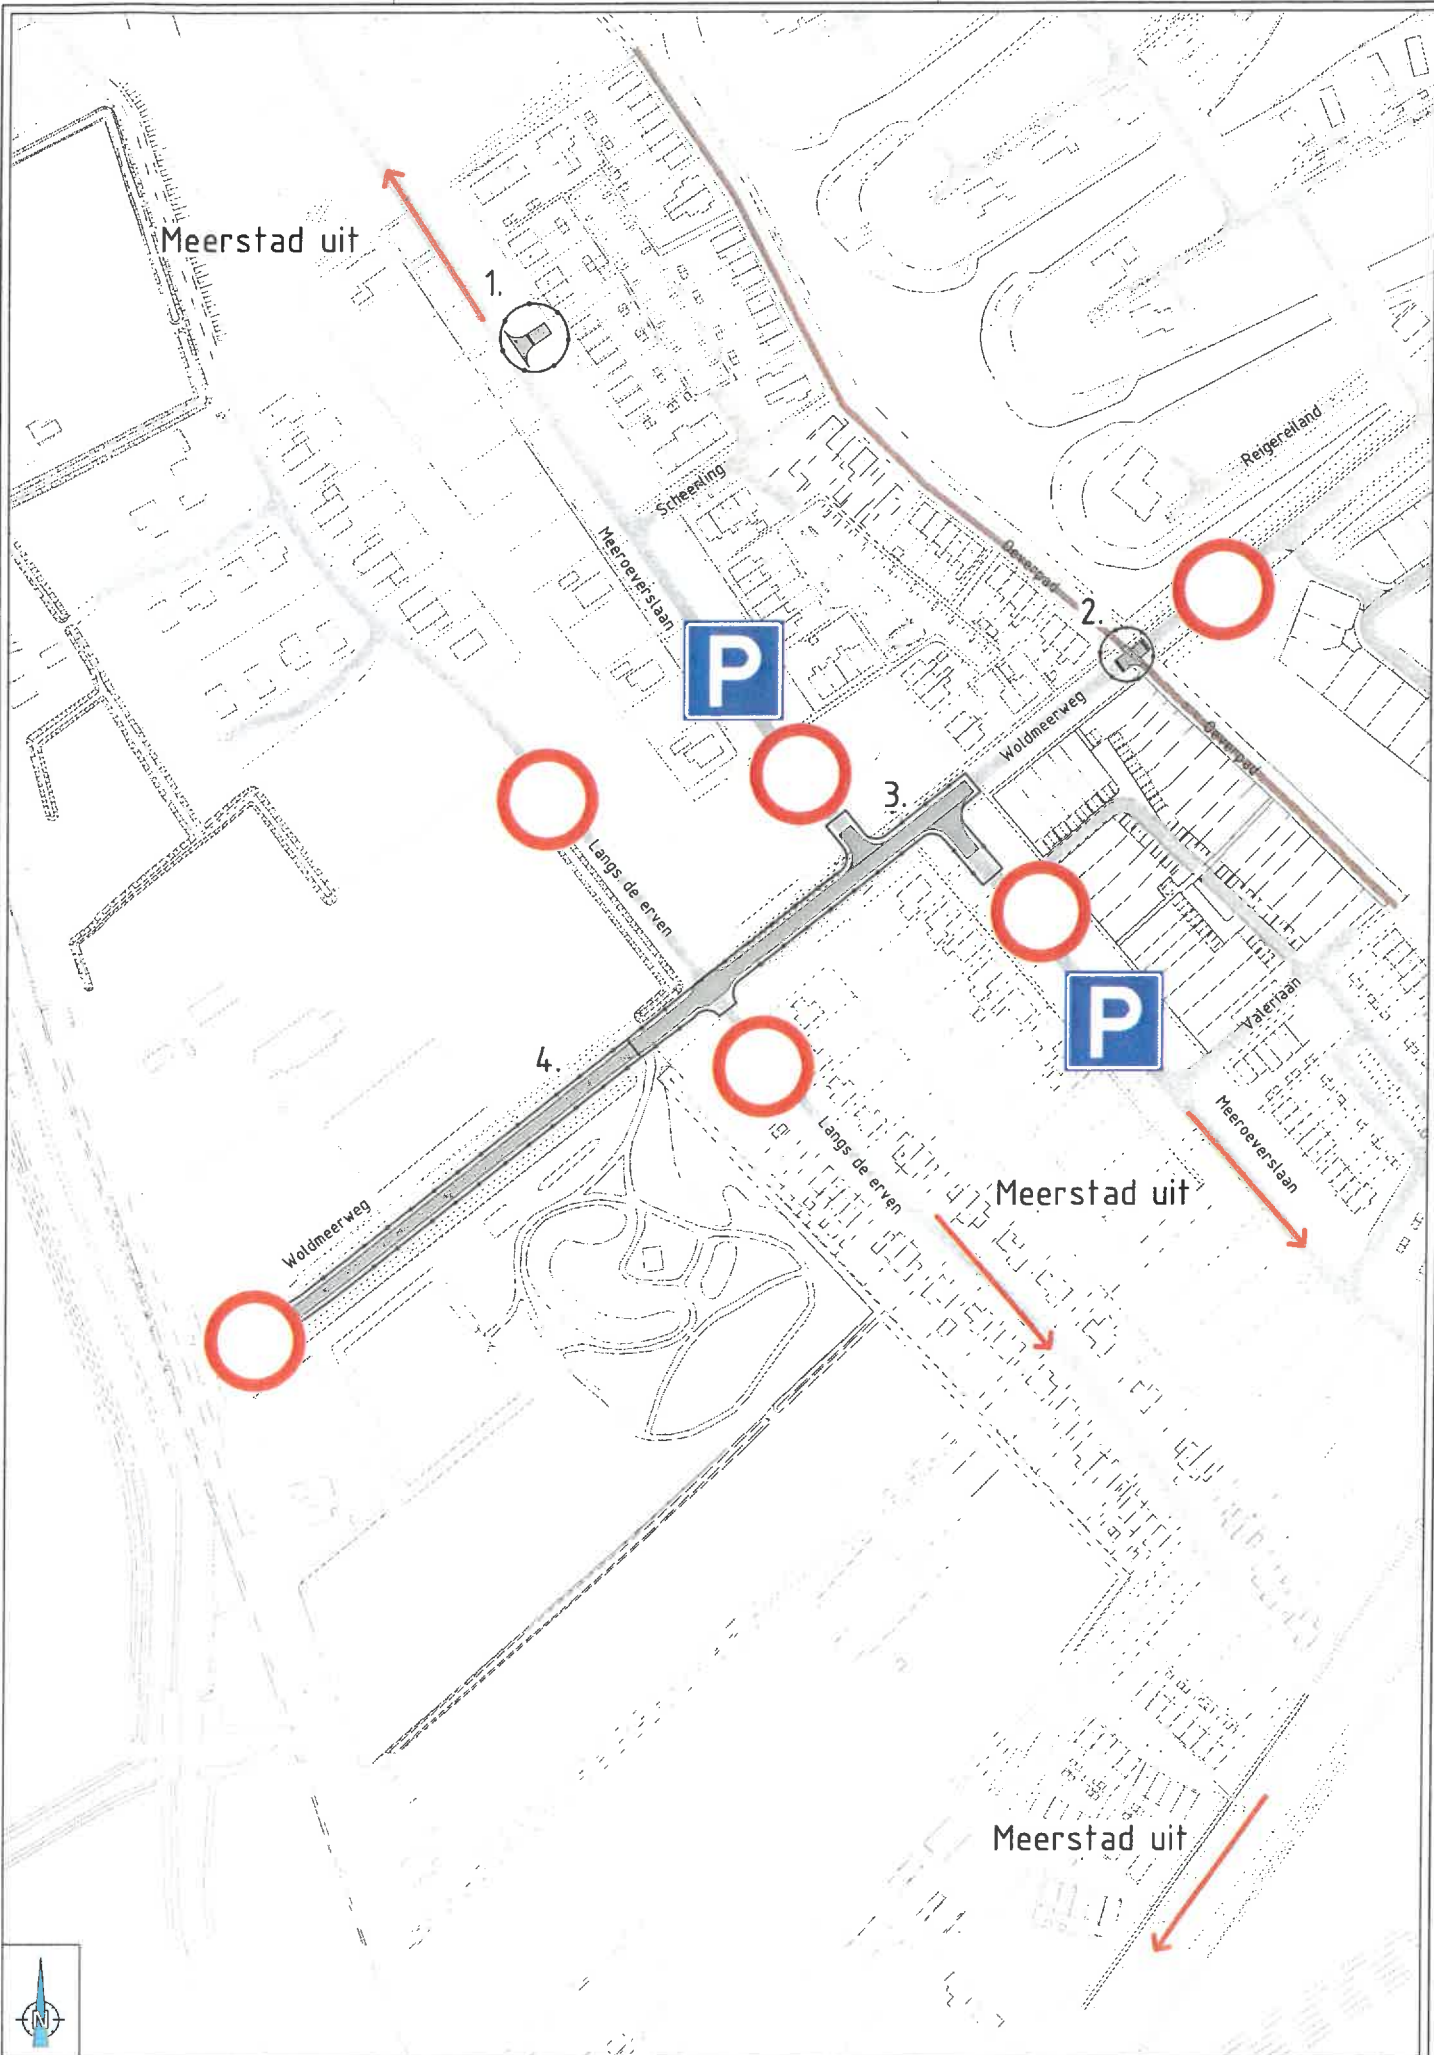

Meerstad uit

1.

2.

3.

4.

Meerstad uit

Meerstad uit



SITUATIE  
Schaal 1:1000

FORMAAT  
A1



Aan het gebruik van deze kaart is een vergoeding verboden te betalen