

Kavelgegevens


Kavelnummer: 54
 Oppervlakte: ca. 683 m²
 As straatpeil (woonrijp): -1,10 m NAP
 Noodbergingspeil meer: -1,80 m NAP
 Winterpeil meer: -2,20 m NAP
 Zomerpeil meer: -2,50 m NAP



Legenda

- Kavelgrens
- Bouwvlak
- Muurtje, door koper
- Haag, aanplant GEMM
- Haag, aanplant kopers
- - - Aansluiting hemelwaterriool (HWA)
(ligging op 70 à 80 centimeter dek ten opzichte van hoogte openbare ruimte ten plaatste van de erfrens)
- - - Aansluiting vuilwaterriool (DWA)
(ligging op 70 à 80 centimeter dek ten opzichte van hoogte openbare ruimte ten plaatste van de erfrens)

Tekening is indicatief, er kunnen geen rechten aan worden ontleend

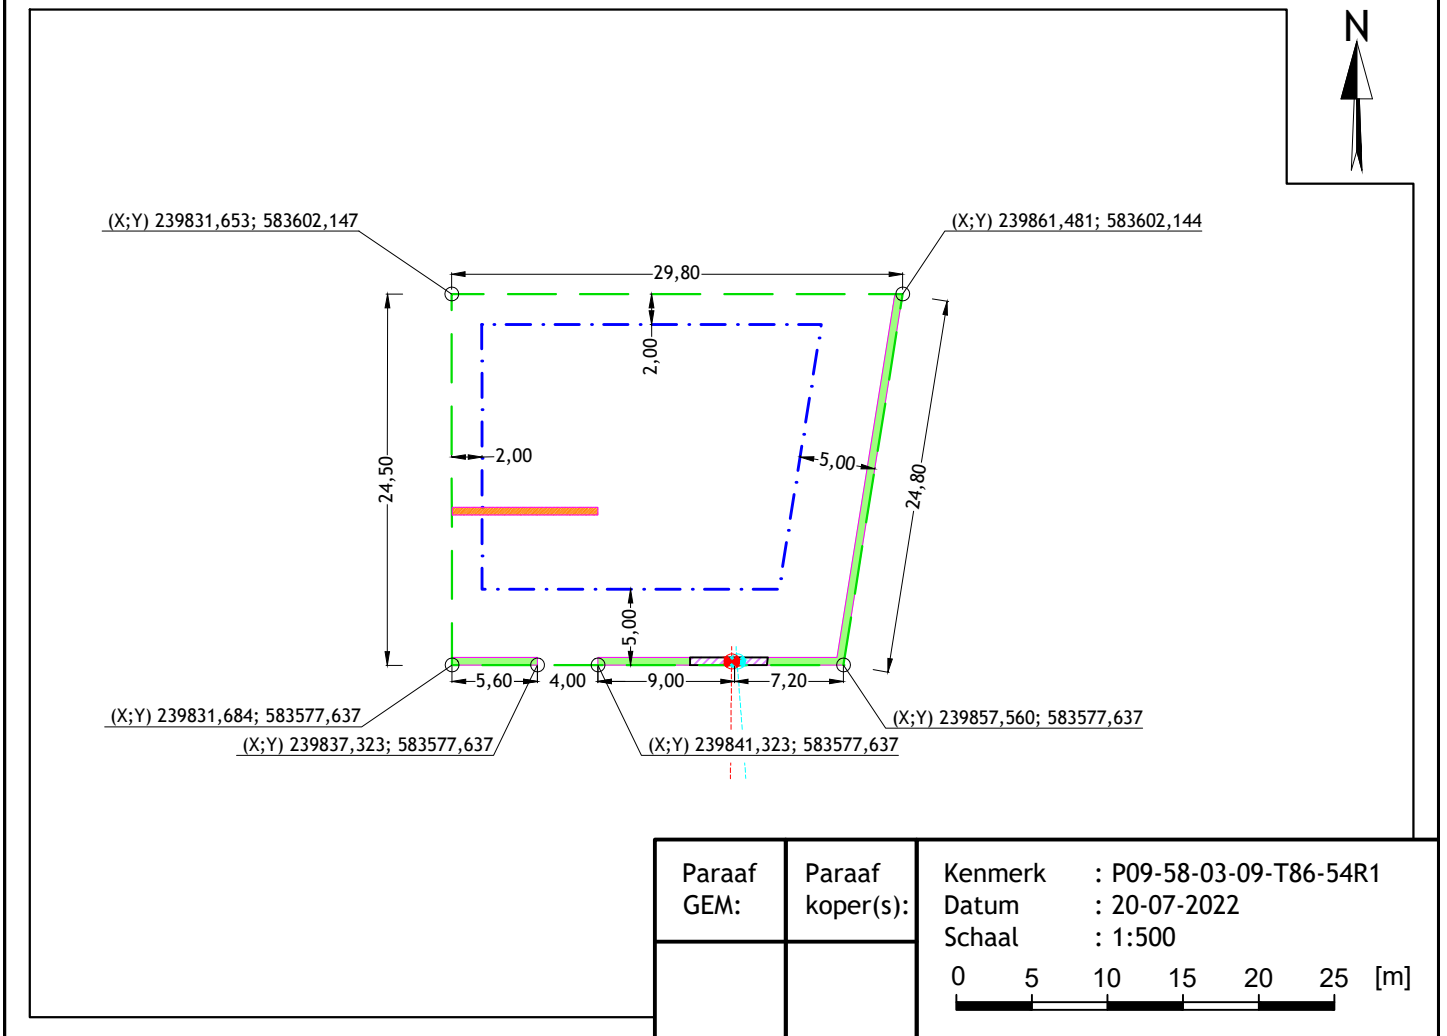

Paraaf GEM:	Paraaf koper(s):	Kenmerk : P09-58-03-09-T86-54R1
		Datum : 20-07-2022
		Schaal : 1:500
		0 5 10 15 20 25 [m]