


LEGENDA

- eigendom bewoners Meerstad
- eigendom bewoners Meerstad; woning in aanbouw
- beheer en onderhoud Stadsbeheer Groningen
- beheer en onderhoud nutsbedrijven
- meer (ter indicatie)

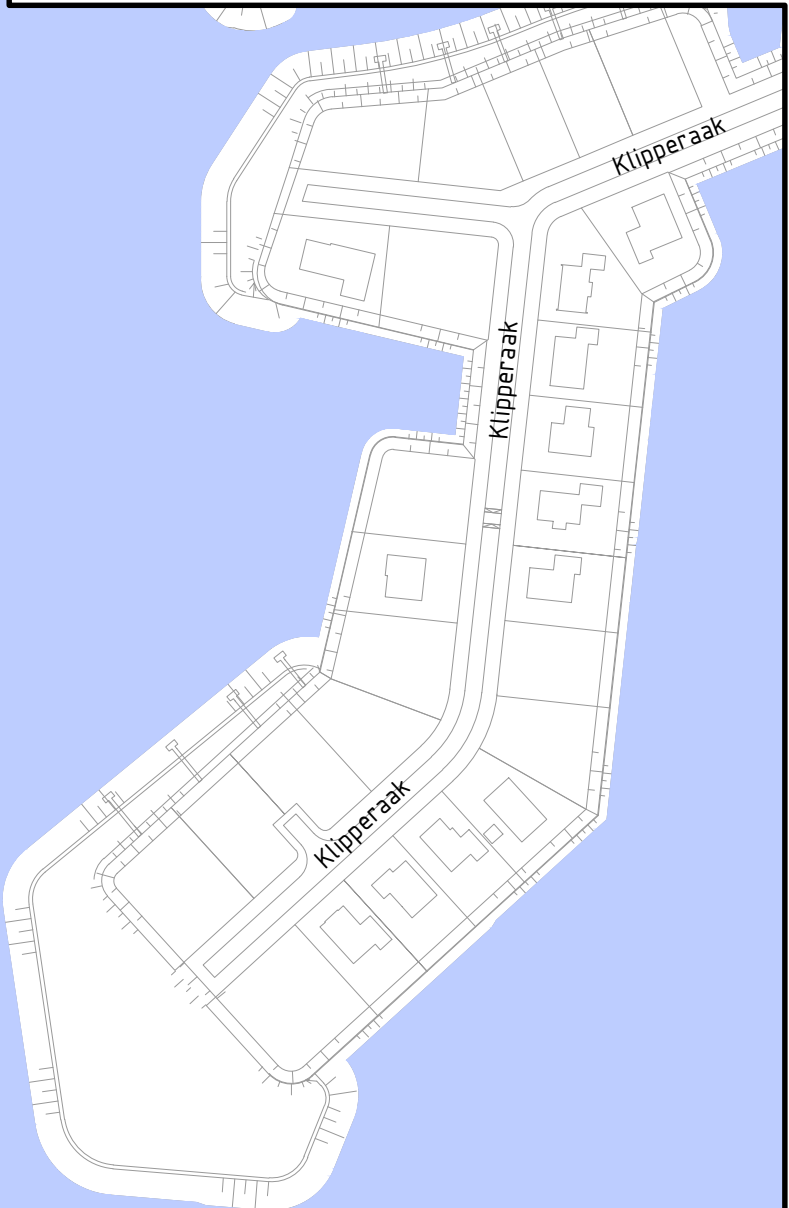

Gemeente Meerstad
 Zijlkade 2
 9613 CV Meerstad
 050 - 599 57 10

ONDERWERP Overdrachtskaart 2022 - Tersluis Zuid		STATUS Informatief	DATUM 20-02-2023
TEKENINGNUMMER P09-85-09-T41-02	REVISIE R5	SCHAAL 1:2000	TEKENAAR JO

