


## Kavelgegevens


Kavelnummer:	1
Oppervlakte:	ca. 547 m <sup>2</sup>
As straatpeil (woonrijp):	-1,10 m NAP
Noodbergingspeil Woldmeer/Kleisloot:	-1,80 m NAP
Winterpeil Woldmeer/Kleisloot:	-2,20 m NAP
Zomerpeil Woldmeer/Kleisloot:	-2,50 m NAP

## Legenda

- Kavelgrens
- Bouwvlak
- Haag, doorbreking maximaal 4,00m en min. 1,00m uit de zij-erfgrens t.b.v. enkele inrit, (locatie nader te bepalen)
- Haag
- Aansluiting vuilwaterriool (DWA)
- Aansluiting hemelwaterriool (HWA)

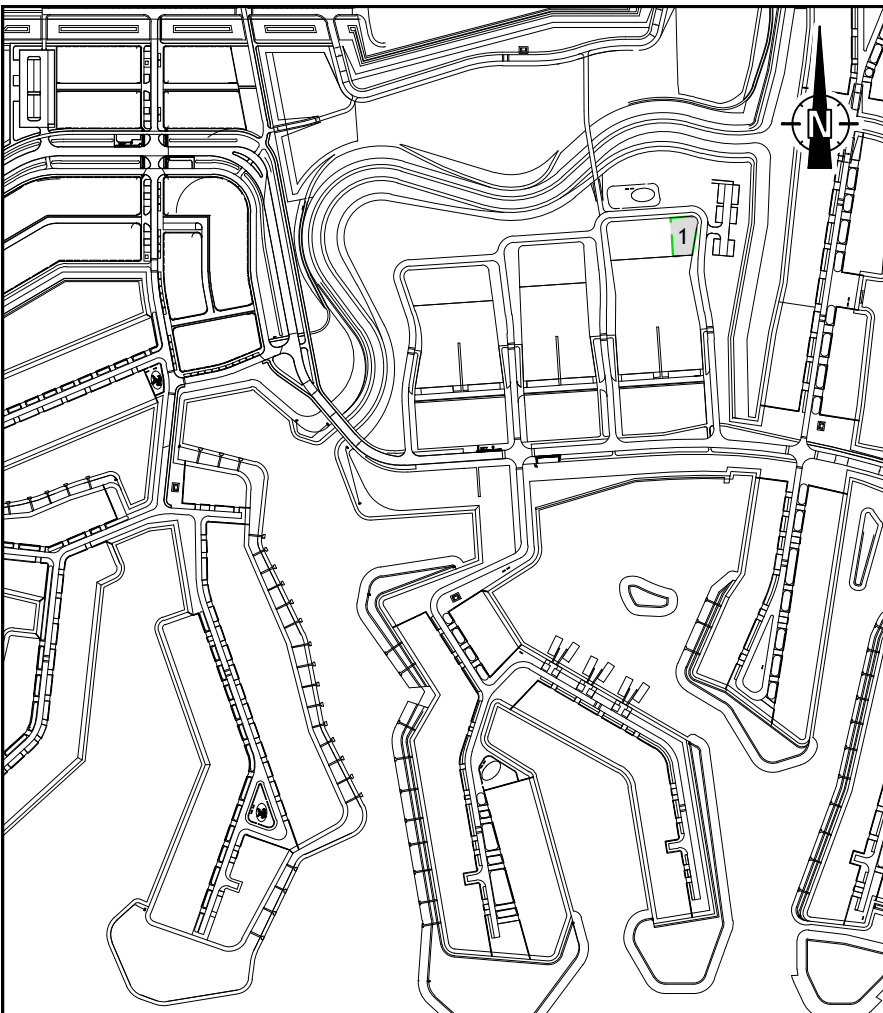

Tekening is indicatief, er kunnen geen rechten aan worden ontleend

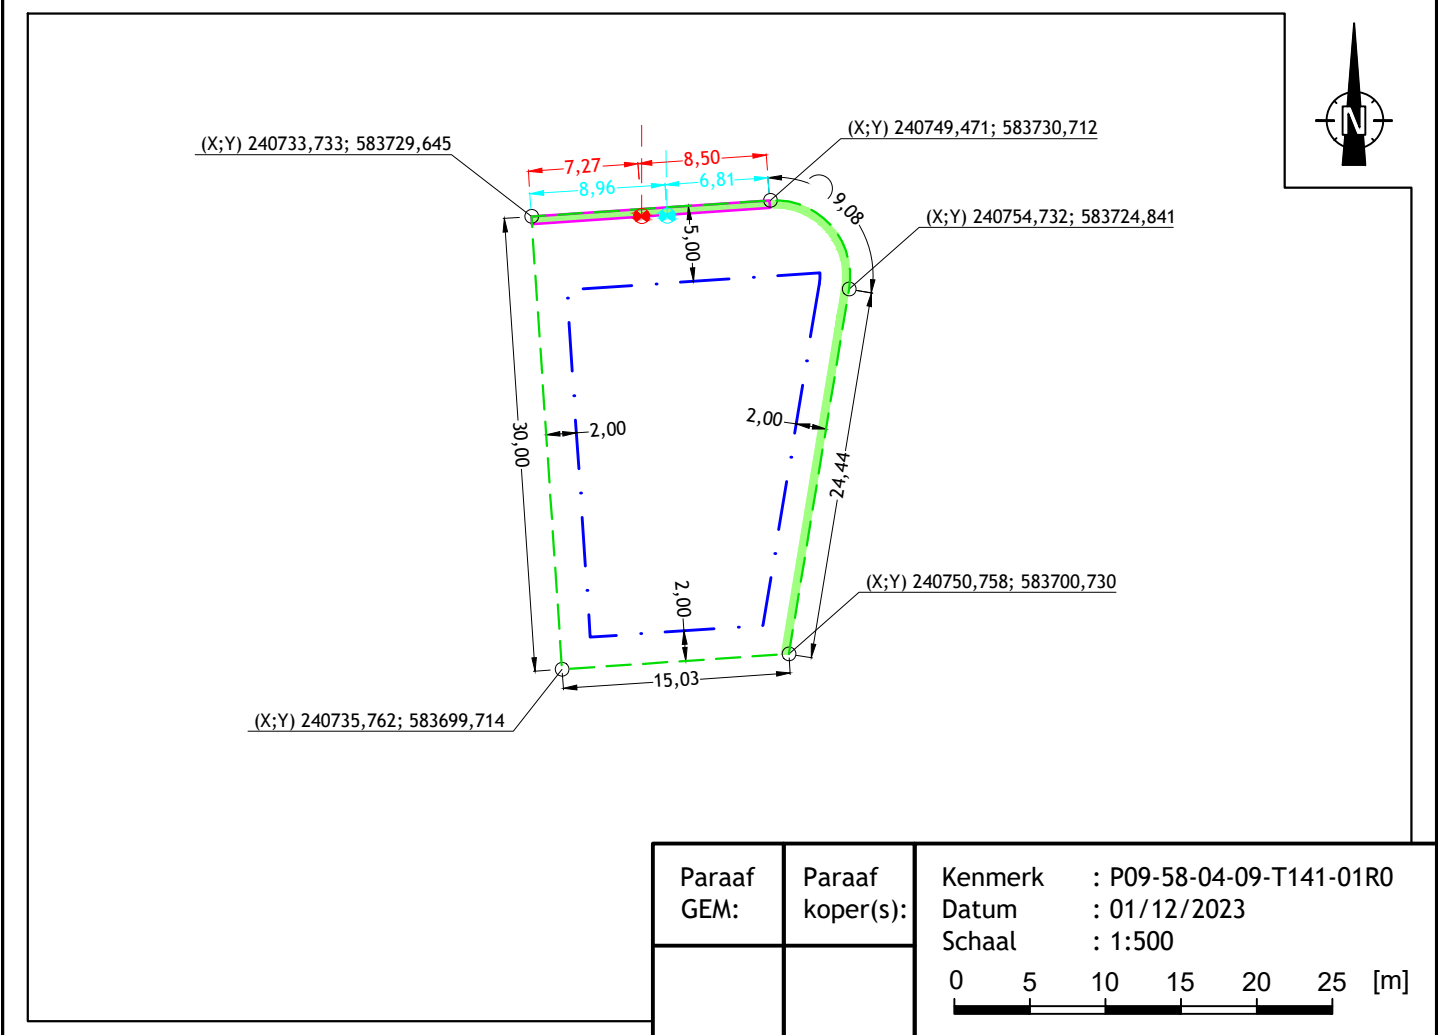


Paraaf GEM:	Paraaf koper(s):	Kenmerk : P09-58-04-09-T141-01R0
		Datum : 01/12/2023
		Schaal : 1:500
		0 5 10 15 20 25 [m]

## Kavelgegevens


Kavelnummer:	2
Oppervlakte:	ca. 480 m <sup>2</sup>
As straatpeil (woonrijp):	-1,10 m NAP
Noodbergingspeil Woldmeer/Kleisloot:	-1,80 m NAP
Winterpeil Woldmeer/Kleisloot:	-2,20 m NAP
Zomerpeil Woldmeer/Kleisloot:	-2,50 m NAP

## Legenda

- Kavelgrens
- Bouwvlak
- Haag, doorbreking maximaal 4,00m en min. 1,00m uit de zij-erfgrens t.b.v. enkele inrit, (locatie nader te bepalen)
- Aansluiting vuilwaterriool (DWA)
- Aansluiting hemelwaterriool (HWA)

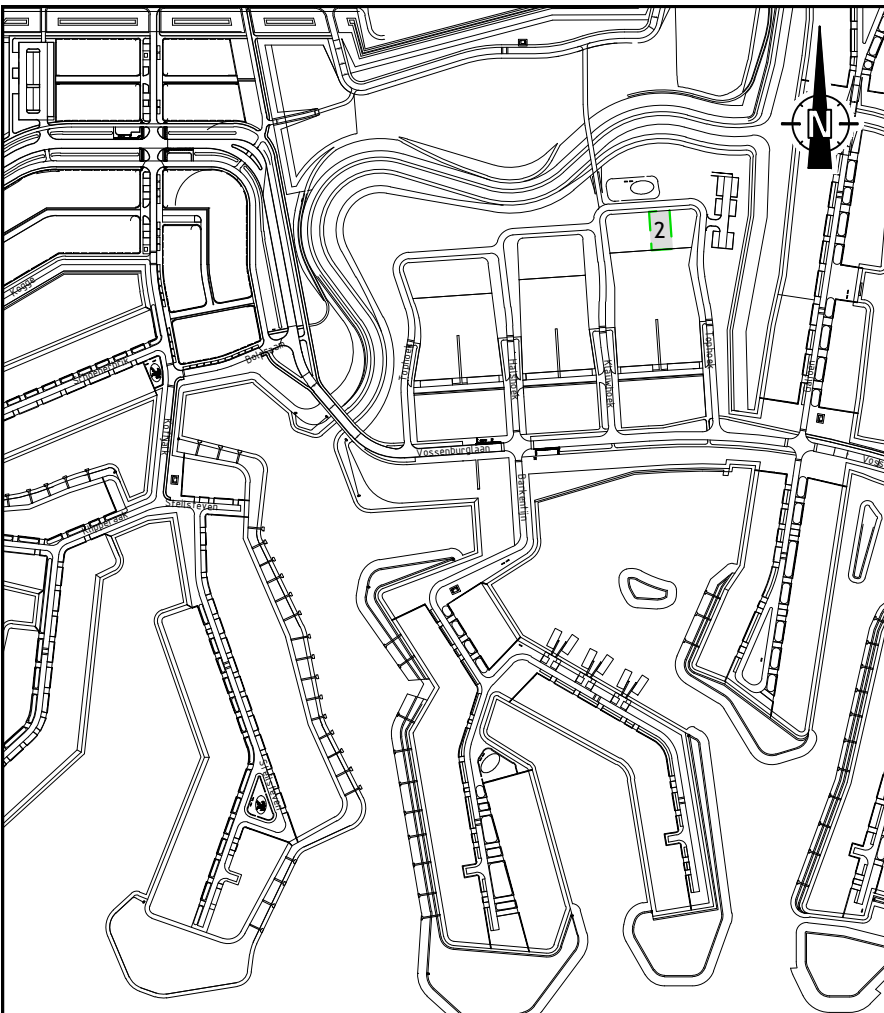

Tekening is indicatief, er kunnen geen rechten aan worden ontleend

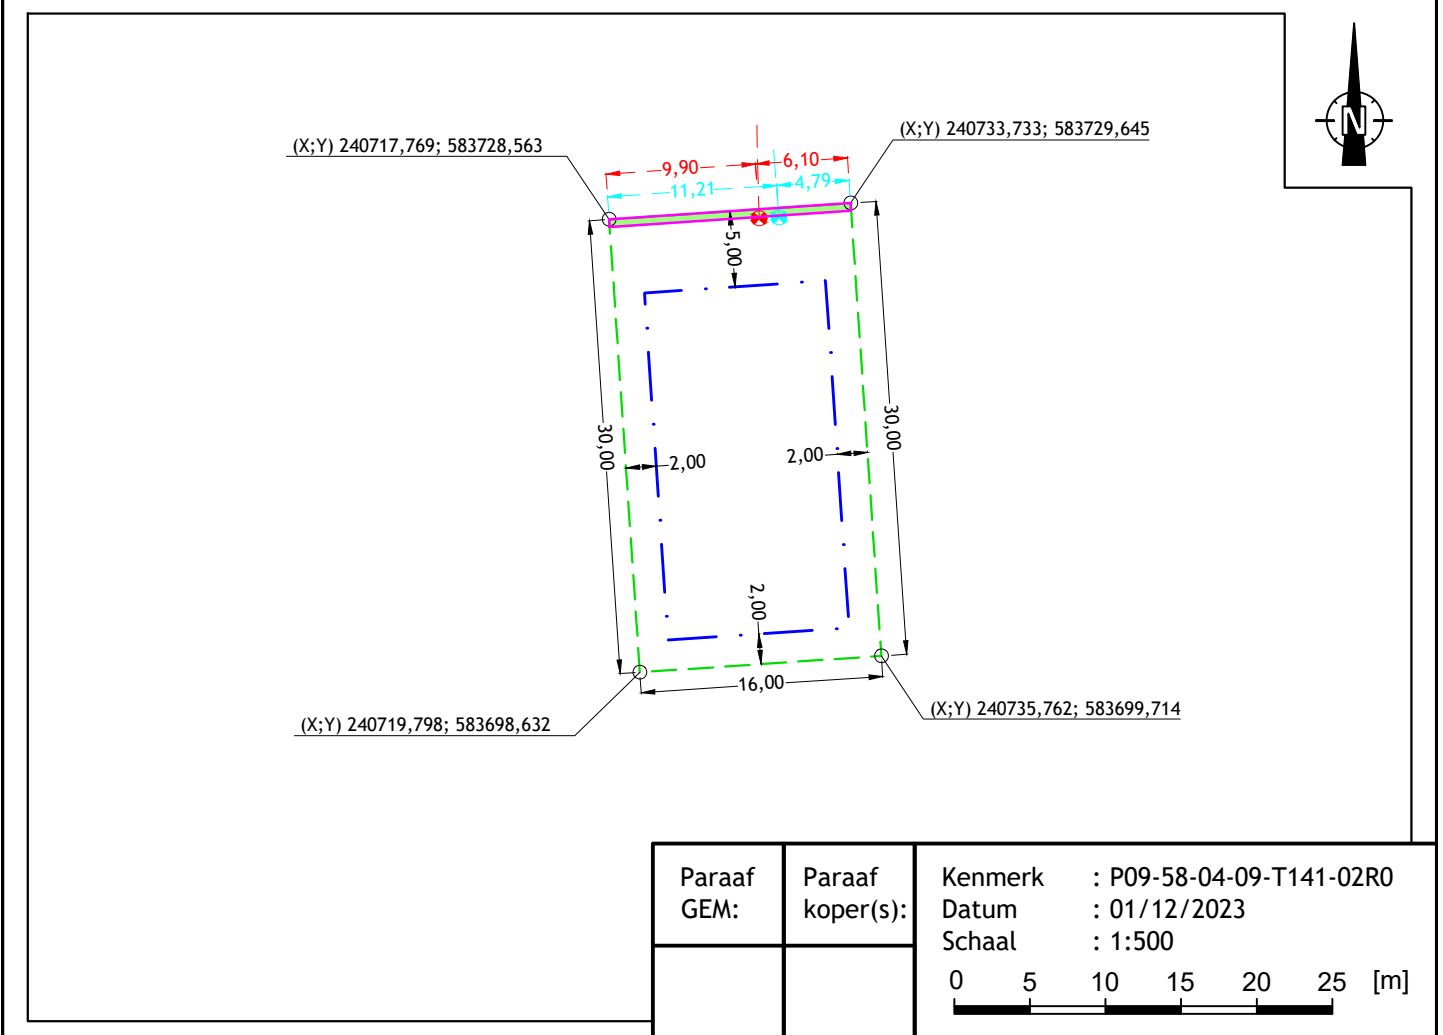


Paraaf GEM:	Paraaf koper(s):	Kenmerk : P09-58-04-09-T141-02R0
		Datum : 01/12/2023
		Schaal : 1:500
		0 5 10 15 20 25 [m]

## Kavelgegevens


Kavelnummer:	3
Oppervlakte:	ca. 480 m <sup>2</sup>
As straatpeil (woonrijp):	-1,10 m NAP
Noodbergingspeil Woldmeer/Kleisloot:	-1,80 m NAP
Winterpeil Woldmeer/Kleisloot:	-2,20 m NAP
Zomerpeil Woldmeer/Kleisloot:	-2,50 m NAP

## Legenda

- Kavelgrens
- Bouwvlak
- Haag, doorbreking maximaal 4,00m en min. 1,00m uit de zij-erfgrens t.b.v. enkele inrit, (locatie nader te bepalen)
- Aansluiting vuilwaterriool (DWA)
- Aansluiting hemelwaterriool (HWA)

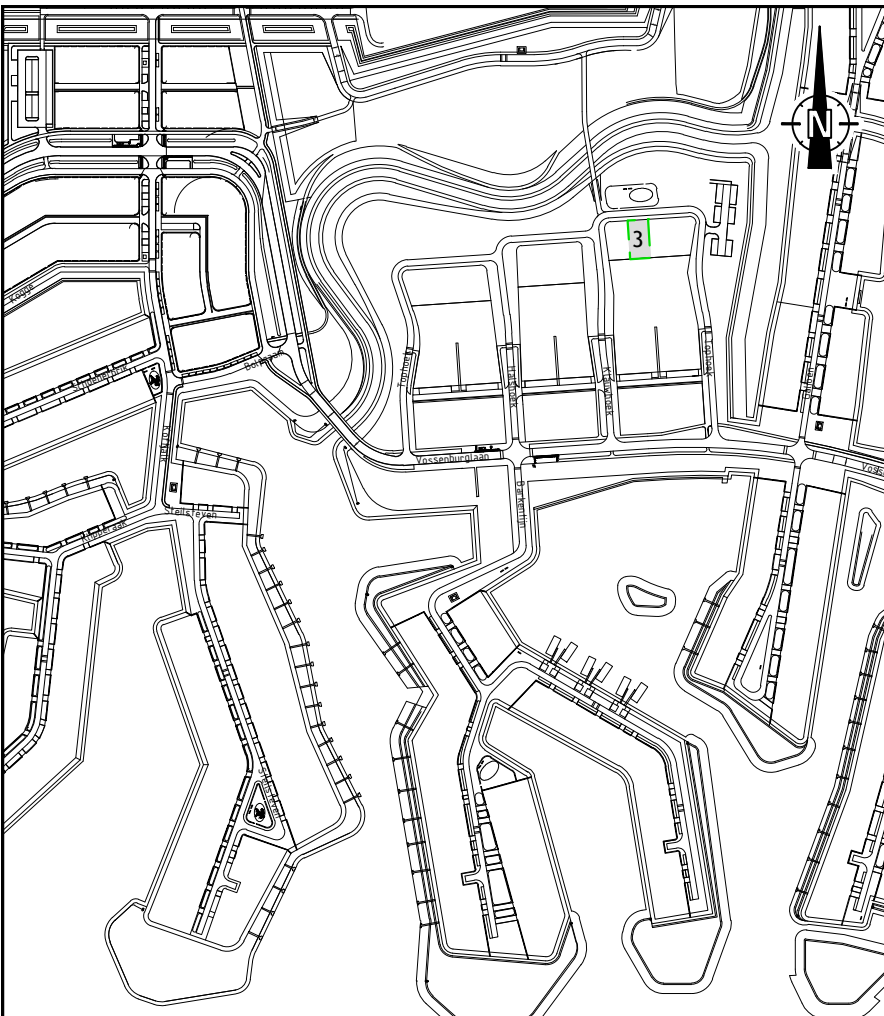

Tekening is indicatief, er kunnen geen rechten aan worden ontleend

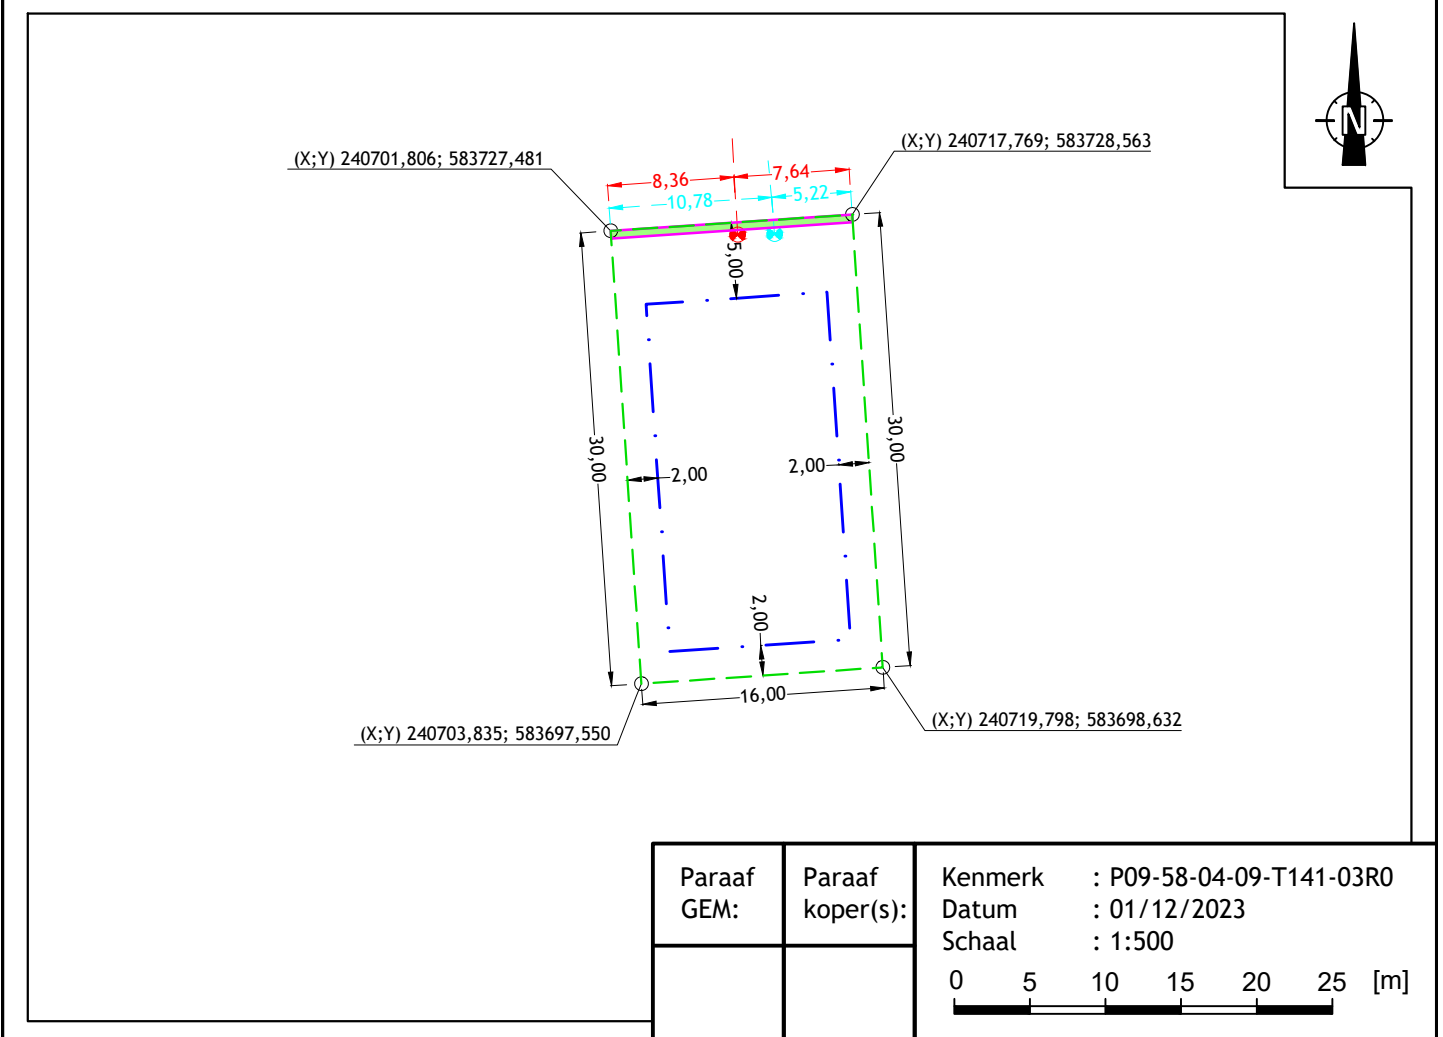


Paraaf GEM:	Paraaf koper(s):	Kenmerk : P09-58-04-09-T141-03R0
		Datum : 01/12/2023
		Schaal : 1:500
		0 5 10 15 20 25 [m]

## Kavelgegevens


Kavelnummer:	4
Oppervlakte:	ca. 520 m <sup>2</sup>
As straatpeil (woonrijp):	-1,10 m NAP
Noodbergingspeil Woldmeer/Kleisloot:	-1,80 m NAP
Winterpeil Woldmeer/Kleisloot:	-2,20 m NAP
Zomerpeil Woldmeer/Kleisloot:	-2,50 m NAP

## Legenda

- Kavelgrens
- Bouwvlak
- Haag, doorbreking maximaal 4,00m en min. 1,00m uit de zij-erfgrens t.b.v. enkele inrit, (locatie nader te bepalen)
- Haag
- Aansluiting vuilwaterriool (DWA)
- Aansluiting hemelwaterriool (HWA)

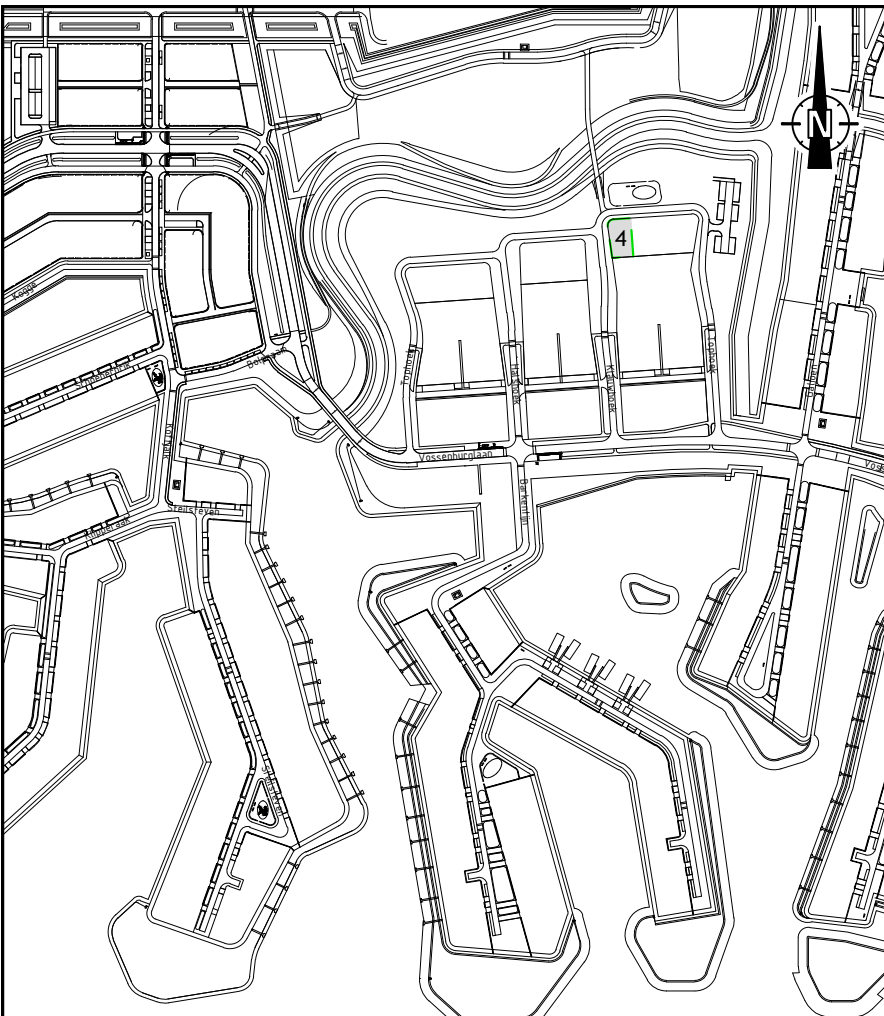

Tekening is indicatief, er kunnen geen rechten aan worden ontleend

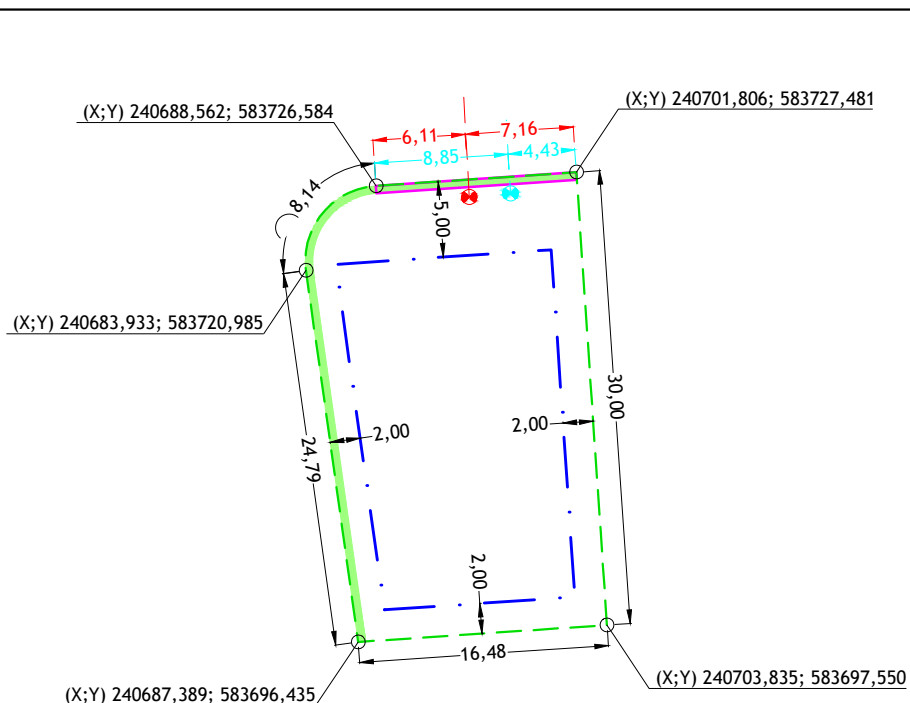


Paraaf GEM:	Paraaf koper(s):	Kenmerk : P09-58-04-09-T141-04R0
		Datum : 01/12/2023
		Schaal : 1:500
		0 5 10 15 20 25 [m]

## Kavelgegevens


Kavelnummer:	5
Oppervlakte:	ca. 540 m <sup>2</sup>
As straatpeil (woonrijp):	-1,10 m NAP
Noodbergingspeil Woldmeer/Kleisloot:	-1,80 m NAP
Winterpeil Woldmeer/Kleisloot:	-2,20 m NAP
Zomerpeil Woldmeer/Kleisloot:	-2,50 m NAP

## Legenda

- Kavelgrens
- Bouwvlak
- Haag, doorbreking maximaal 4,00m en min. 1,00m uit de zij-erfgrens t.b.v. enkele inrit, (locatie nader te bepalen)
- Haag
- Aansluiting vuilwaterriool (DWA)
- Aansluiting hemelwaterriool (HWA)

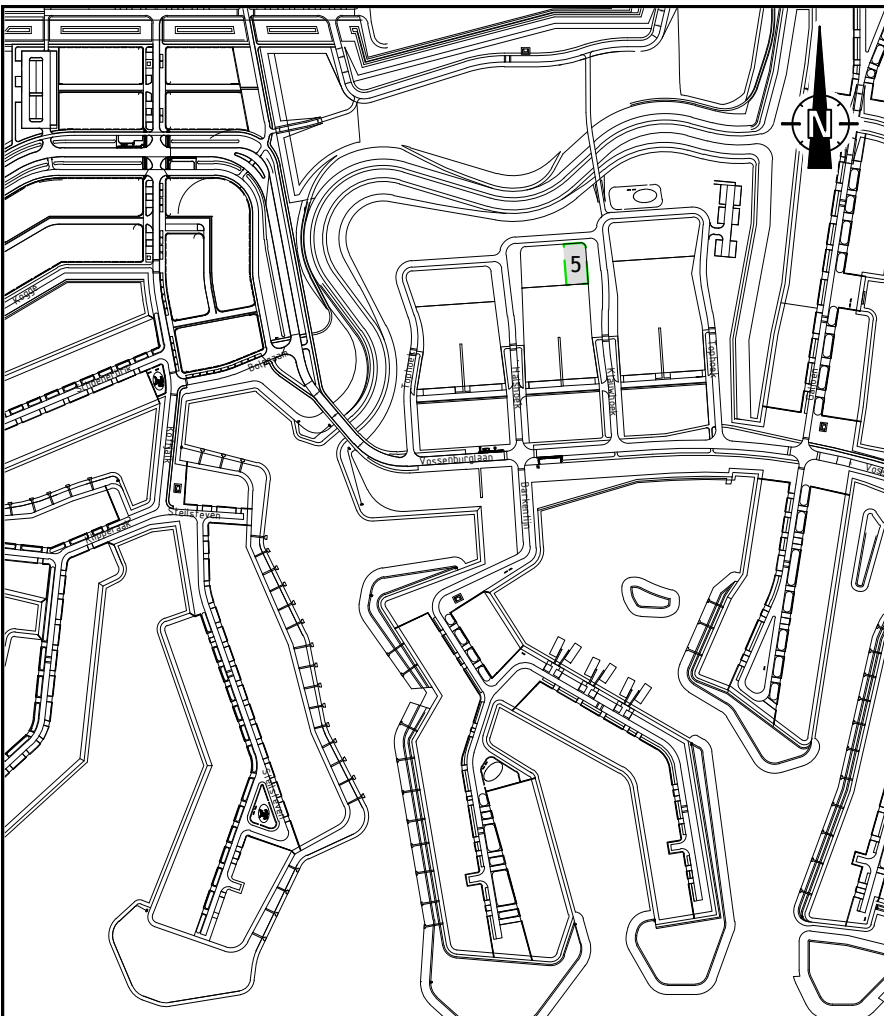

Tekening is indicatief, er kunnen geen rechten aan worden ontleend

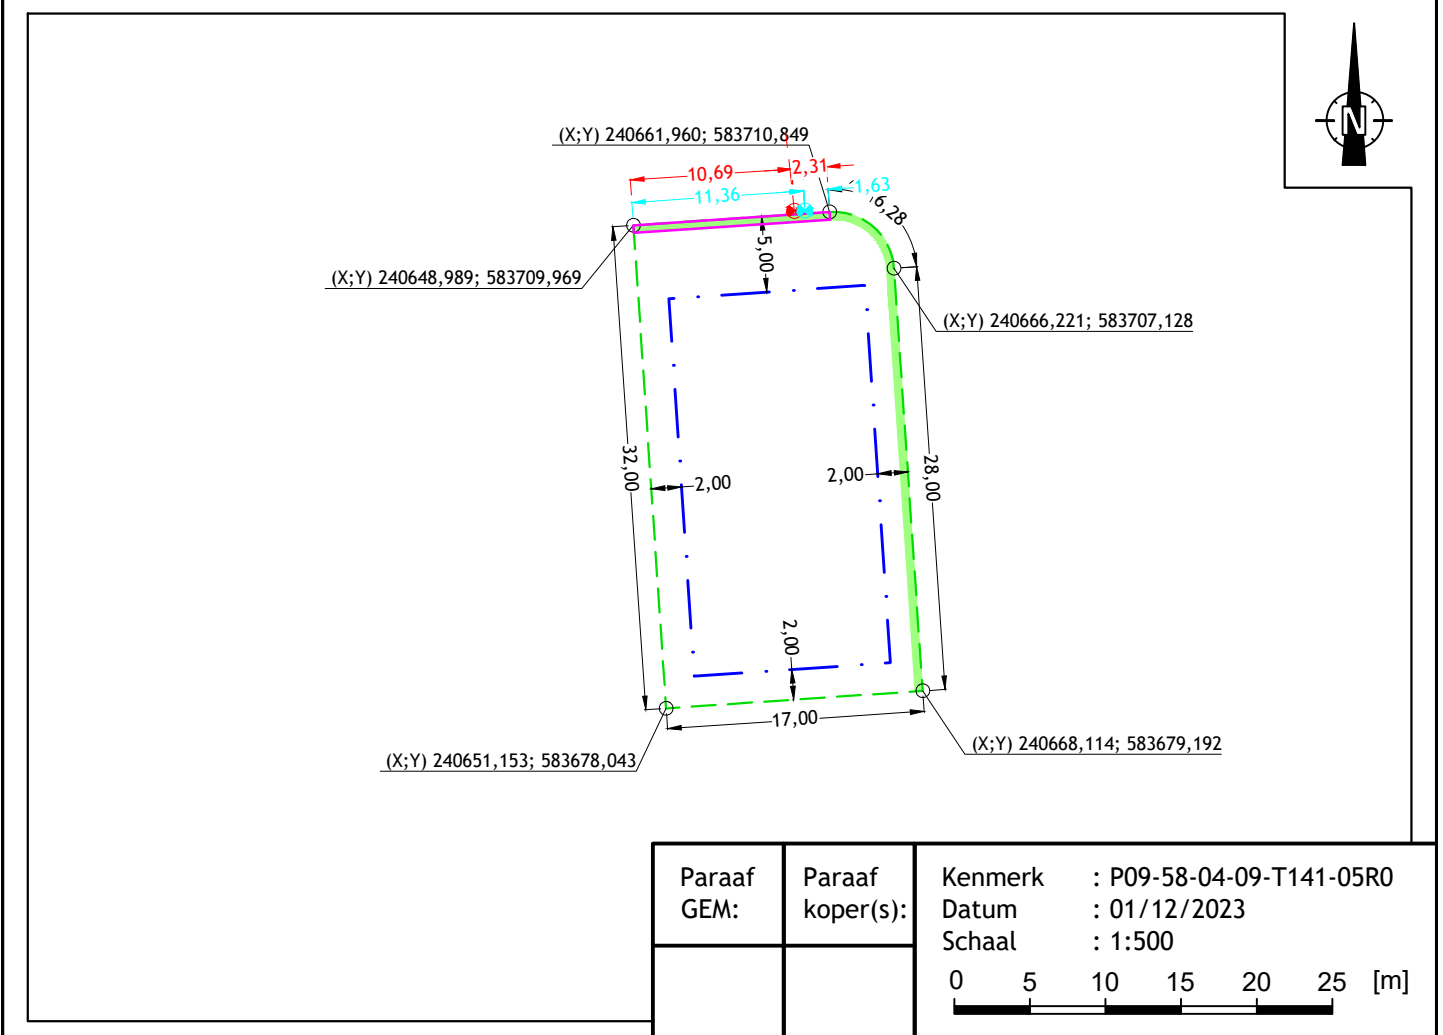

Paraaf GEM:	Paraaf koper(s):	Kenmerk : P09-58-04-09-T141-05R0
		Datum : 01/12/2023
		Schaal : 1:500
		0 5 10 15 20 25 [m]




## Kavelgegevens


Kavelnummer: 6  
 Oppervlakte: ca. 544 m<sup>2</sup>  
 As straatpeil (woonrijp): -1,10 m NAP  
 Noodbergingspeil Woldmeer/Kleisloot: -1,80 m NAP  
 Winterpeil Woldmeer/Kleisloot: -2,20 m NAP  
 Zomerpeil Woldmeer/Kleisloot: -2,50 m NAP

## Legenda

- Kavelgrens
- Bouwvlak
- Haag, doorbreking maximaal 4,00m en min. 1,00m uit de zij-erfgrens t.b.v. enkele inrit, (locatie nader te bepalen)
- Aansluiting vuilwaterriool (DWA)
- Aansluiting hemelwaterriool (HWA)

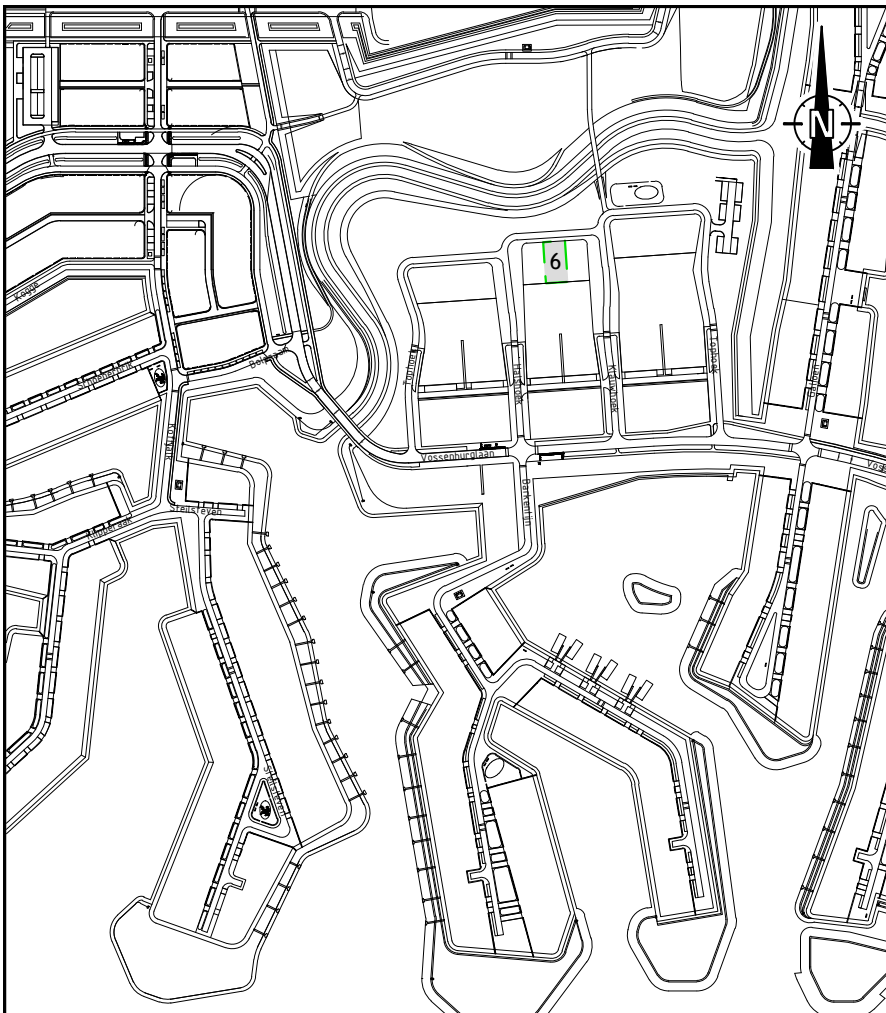

Tekening is indicatief, er kunnen geen rechten aan worden ontleend

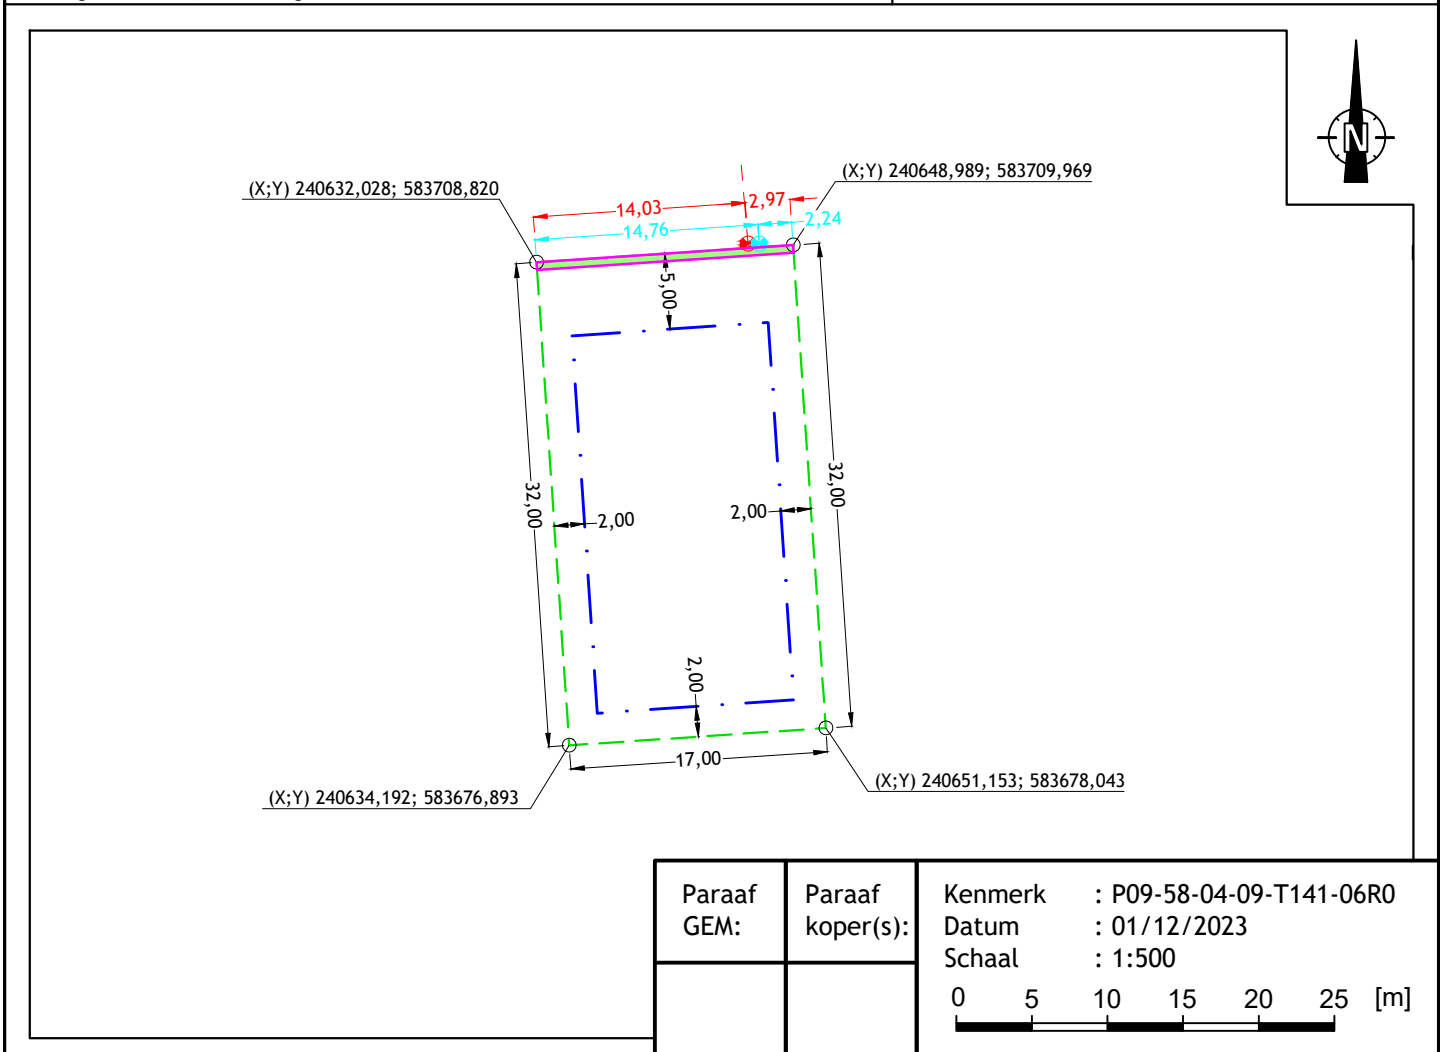


Paraaf GEM:	Paraaf koper(s):	Kenmerk : P09-58-04-09-T141-06R0
		Datum : 01/12/2023
		Schaal : 1:500
		0 5 10 15 20 25 [m]

## Kavelgegevens


Kavelnummer:	7
Oppervlakte:	ca. 547 m <sup>2</sup>
As straatpeil (woonrijp):	-1,10 m NAP
Noodbergingspeil Woldmeer/Kleisloot:	-1,80 m NAP
Winterpeil Woldmeer/Kleisloot:	-2,20 m NAP
Zomerpeil Woldmeer/Kleisloot:	-2,50 m NAP

## Legenda

- Kavelgrens
- Bouwvlak
- Haag, doorbreking maximaal 4,00m en min. 1,00m uit de zij-erfgrens t.b.v. enkele inrit, (locatie nader te bepalen)
- Haag
- Aansluiting vuilwaterriool (DWA)
- Aansluiting hemelwaterriool (HWA)

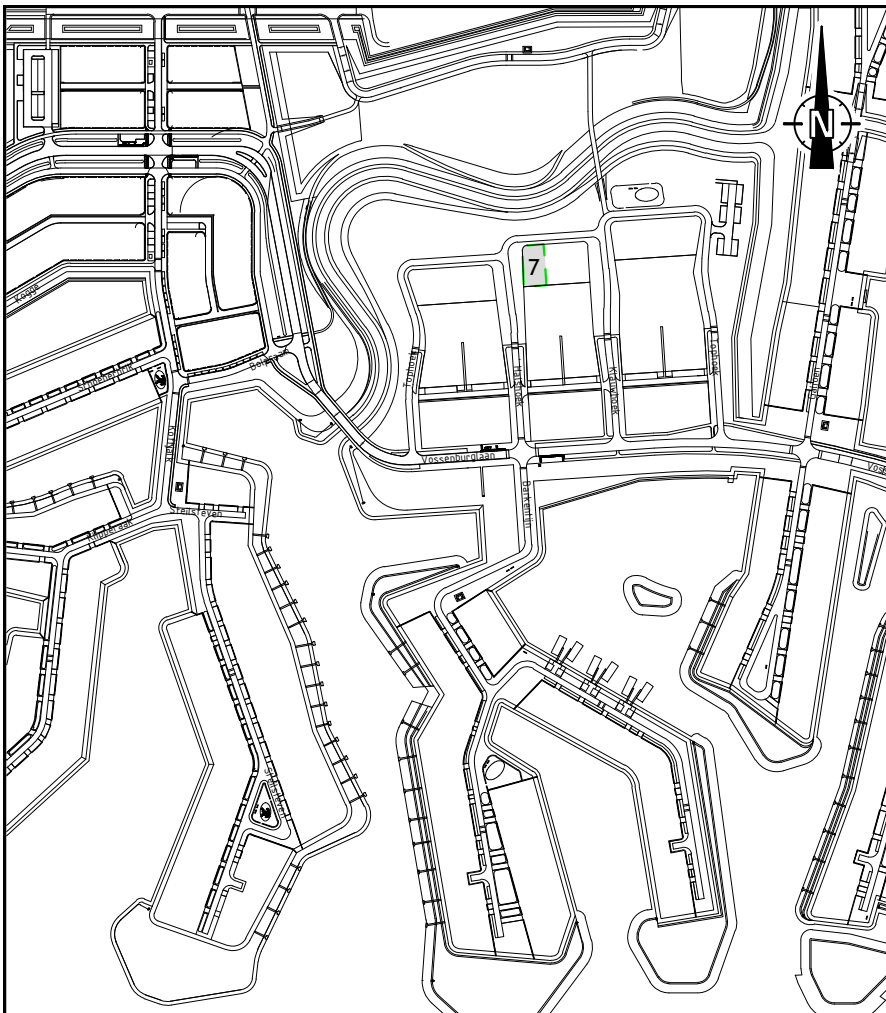

Tekening is indicatief, er kunnen geen rechten aan worden ontleend

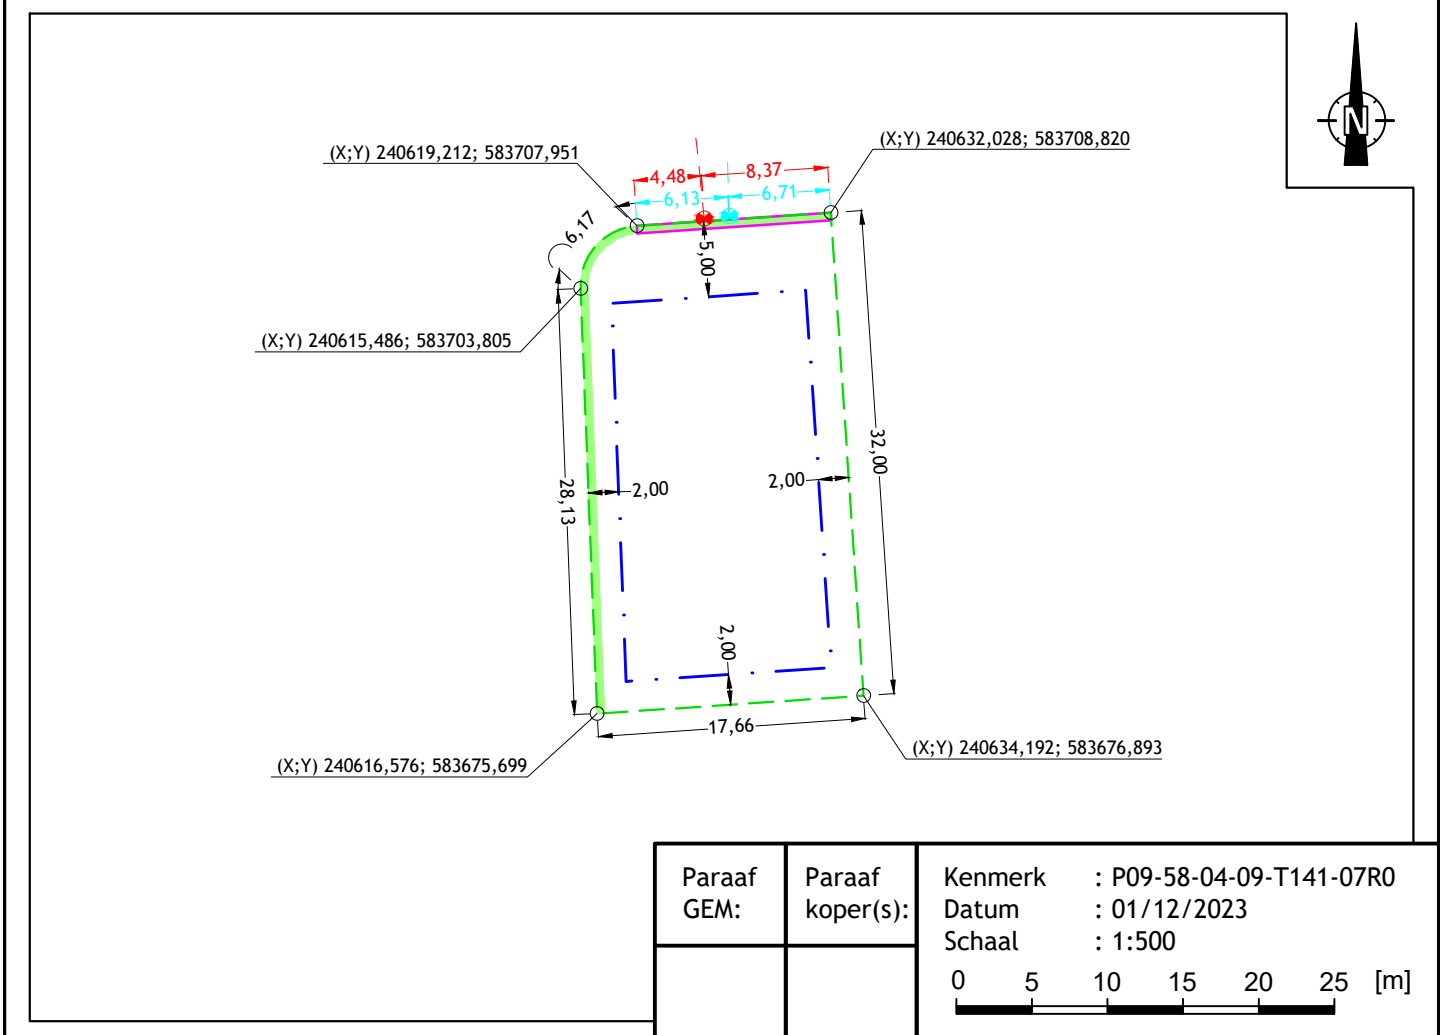


Paraaf GEM:	Paraaf koper(s):	Kenmerk : P09-58-04-09-T141-07R0
		Datum : 01/12/2023
		Schaal : 1:500
		0 5 10 15 20 25 [m]

## Kavelgegevens


Kavelnummer:	8
Oppervlakte:	ca. 596 m <sup>2</sup>
As straatpeil (woonrijp):	-1,10 m NAP
Noodbergingspeil Woldmeer/Kleisloot:	-1,80 m NAP
Winterpeil Woldmeer/Kleisloot:	-2,20 m NAP
Zomerpeil Woldmeer/Kleisloot:	-2,50 m NAP

## Legenda

- Kavelgrens
- Bouwvlak
- Haag, doorbreking maximaal 4,00m en min. 1,00m uit de zij-erfgrens t.b.v. enkele inrit, (locatie nader te bepalen)
- Haag
- Aansluiting vuilwaterriool (DWA)
- Aansluiting hemelwaterriool (HWA)

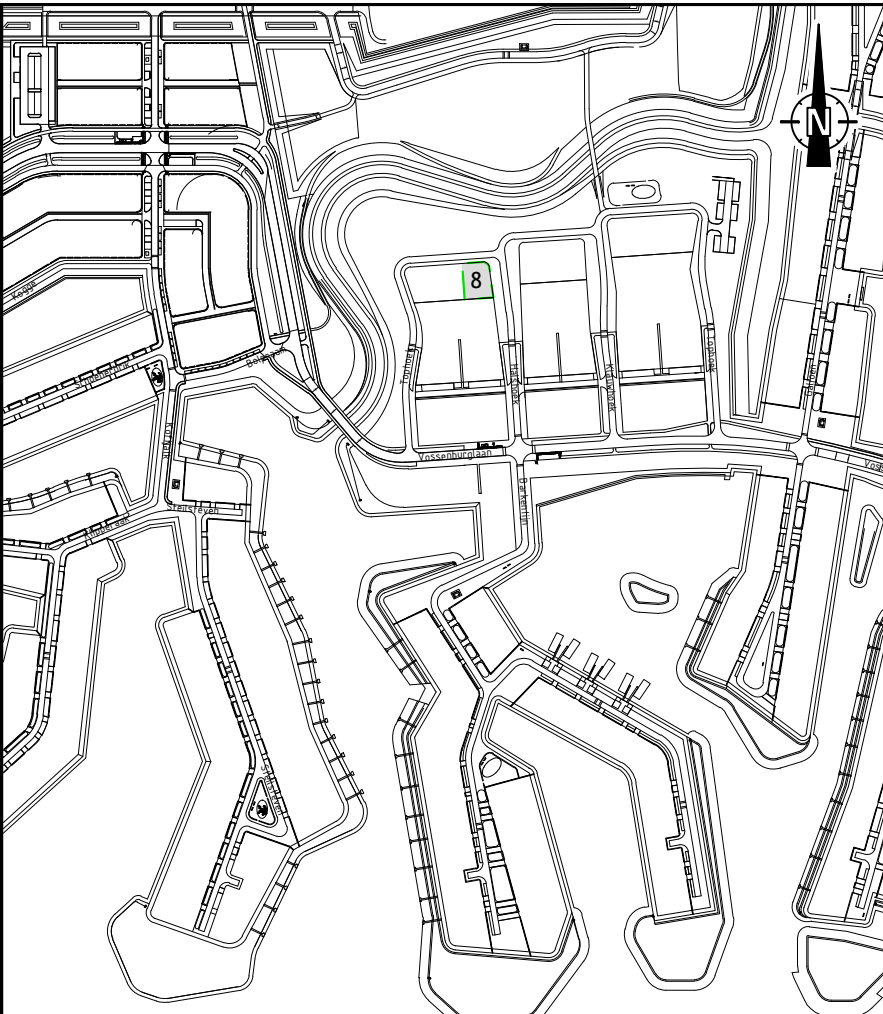

Tekening is indicatief, er kunnen geen rechten aan worden ontleend

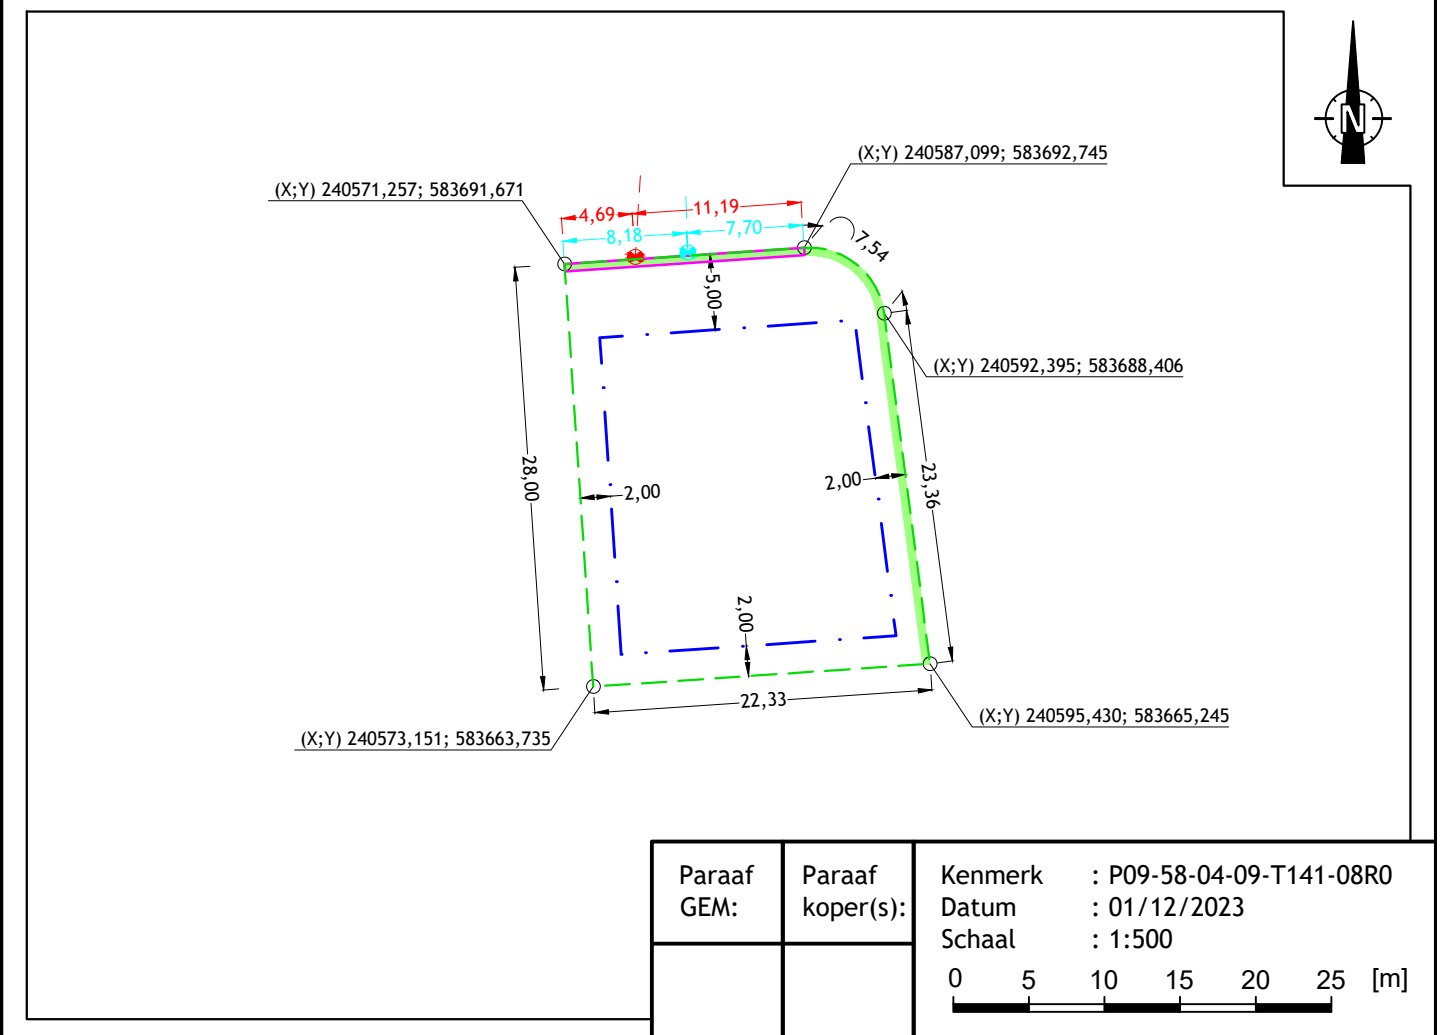

Paraaf GEM:	Paraaf koper(s):	Kenmerk : P09-58-04-09-T141-08R0
		Datum : 01/12/2023
		Schaal : 1:500
		0 5 10 15 20 25 [m]




## Kavelgegevens


Kavelnummer: 9  
 Oppervlakte: ca. 590 m<sup>2</sup>  
 As straatpeil (woonrijp): -1,10 m NAP  
 Noodbergingspeil Woldmeer/Kleisloot: -1,80 m NAP  
 Winterpeil Woldmeer/Kleisloot: -2,20 m NAP  
 Zomerpeil Woldmeer/Kleisloot: -2,50 m NAP

## Legenda

- Kavelgrens
- Bouwvlak
- Haag, doorbreking maximaal 4,00m en min. 1,00m uit de zij-erfgrens t.b.v. enkele inrit, (locatie nader te bepalen)
- Aansluiting vuilwaterriool (DWA)
- Aansluiting hemelwaterriool (HWA)

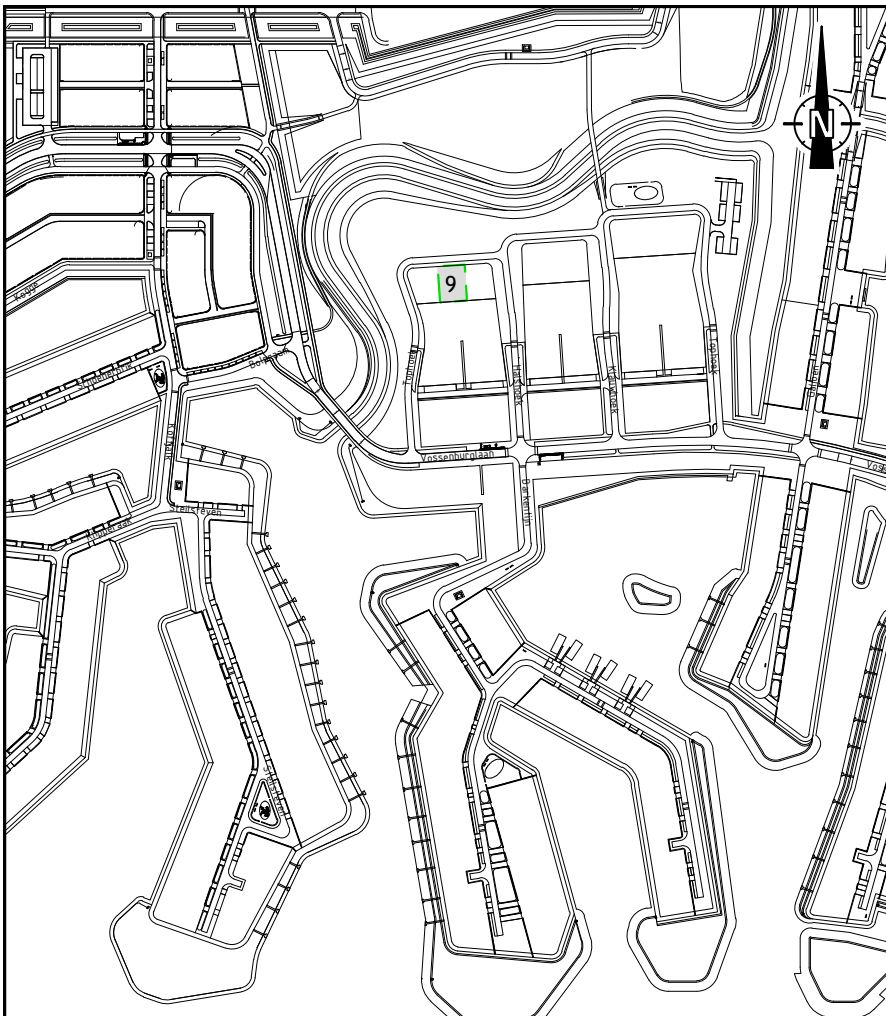

Tekening is indicatief, er kunnen geen rechten aan worden ontleend

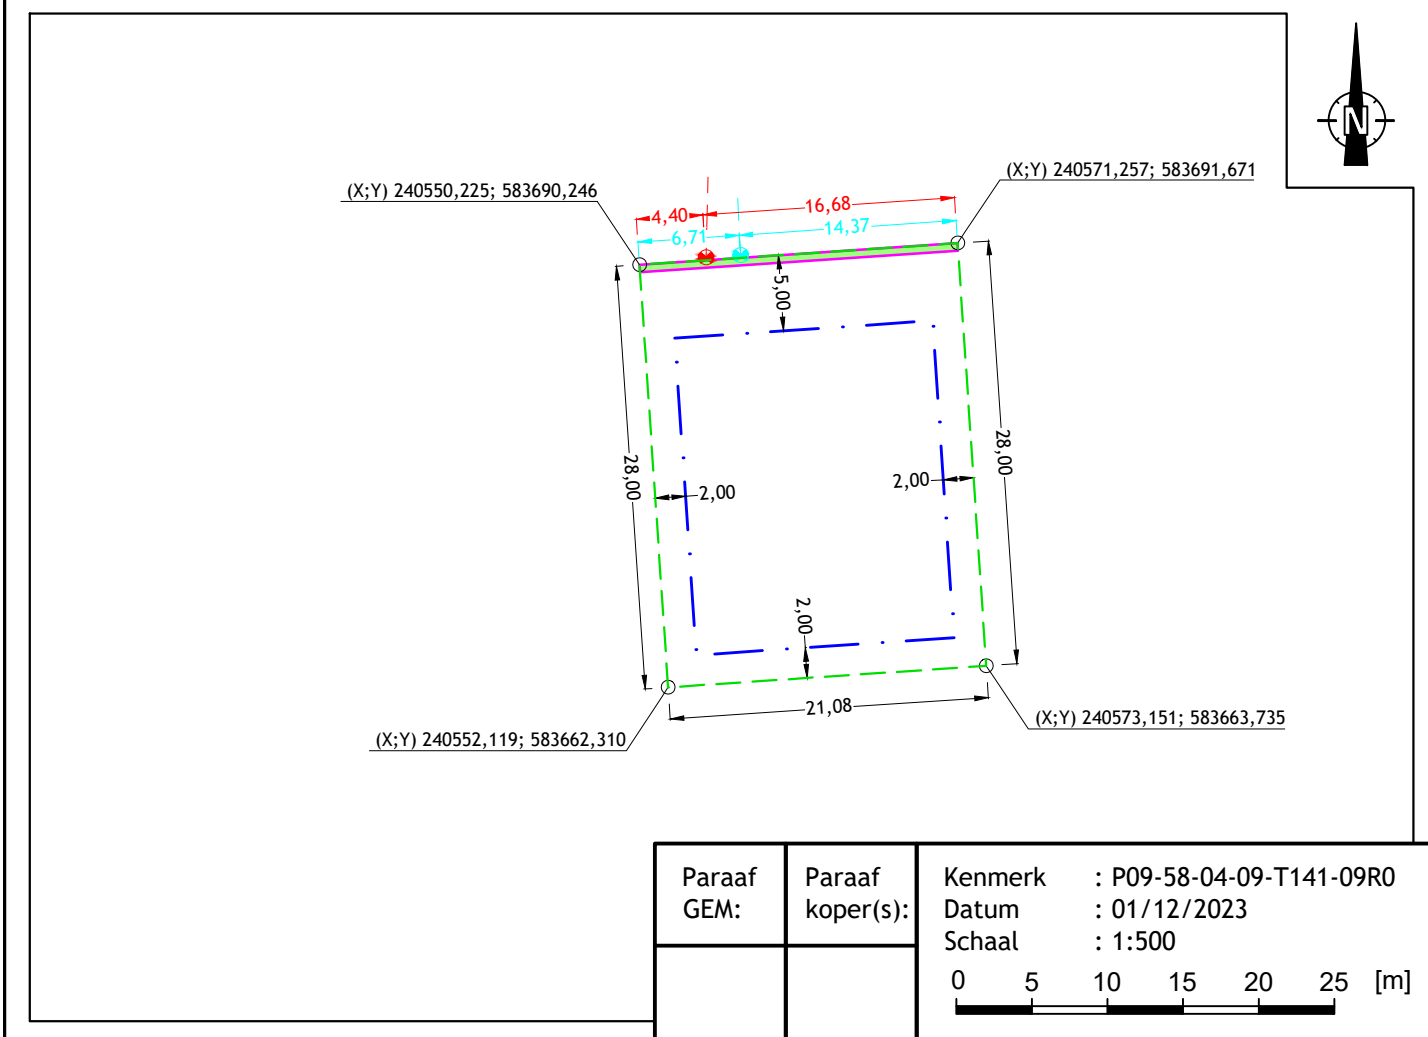


Paraaf GEM:	Paraaf koper(s):	Kenmerk : P09-58-04-09-T141-09R0
		Datum : 01/12/2023
		Schaal : 1:500
		0 5 10 15 20 25 [m]

## Kavelgegevens


Kavelnummer:	10
Oppervlakte:	ca. 607 m <sup>2</sup>
As straatpeil (woonrijp):	-1,10 m NAP
Noodbergingspeil Woldmeer/Kleisloot:	-1,80 m NAP
Winterpeil Woldmeer/Kleisloot:	-2,20 m NAP
Zomerpeil Woldmeer/Kleisloot:	-2,50 m NAP

## Legenda

- Kavelgrens
- Bouwvlak
- Haag, doorbreking maximaal 4,00m en min. 1,00m uit de zij-erfgrens t.b.v. enkele inrit, (locatie nader te bepalen)
- Haag
- Aansluiting vuilwaterriool (DWA)
- Aansluiting hemelwaterriool (HWA)

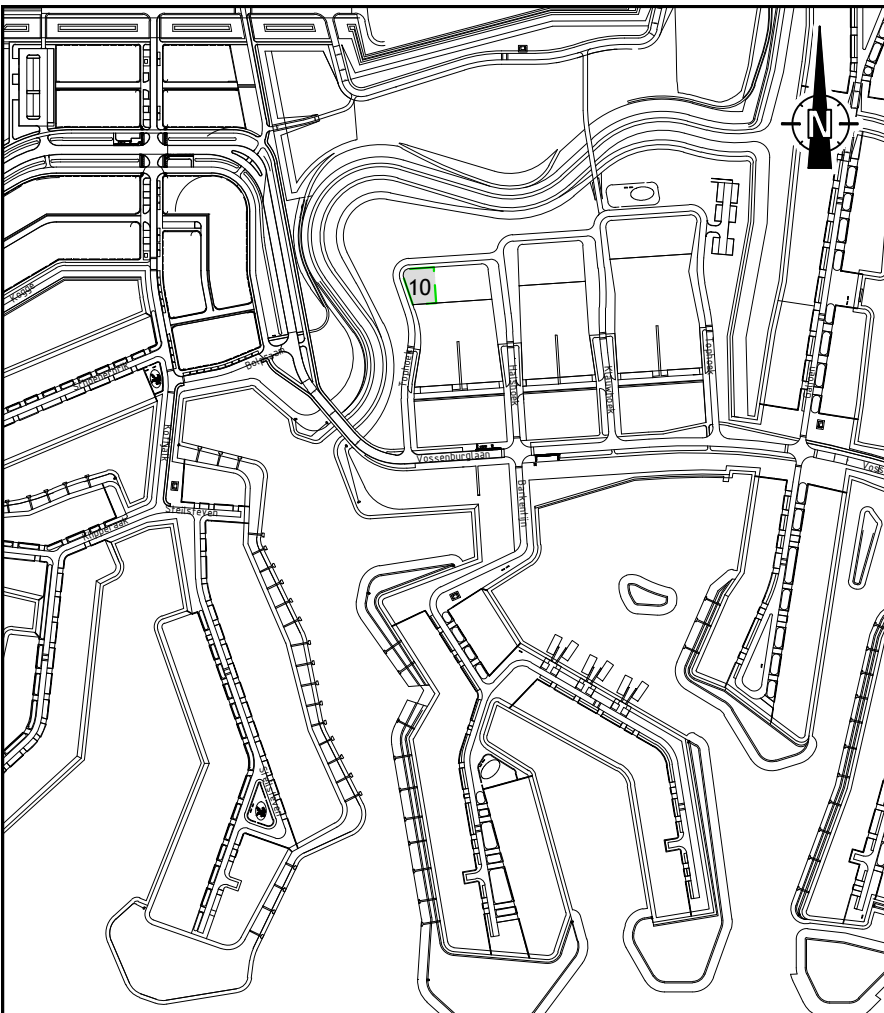

Tekening is indicatief, er kunnen geen rechten aan worden ontleend

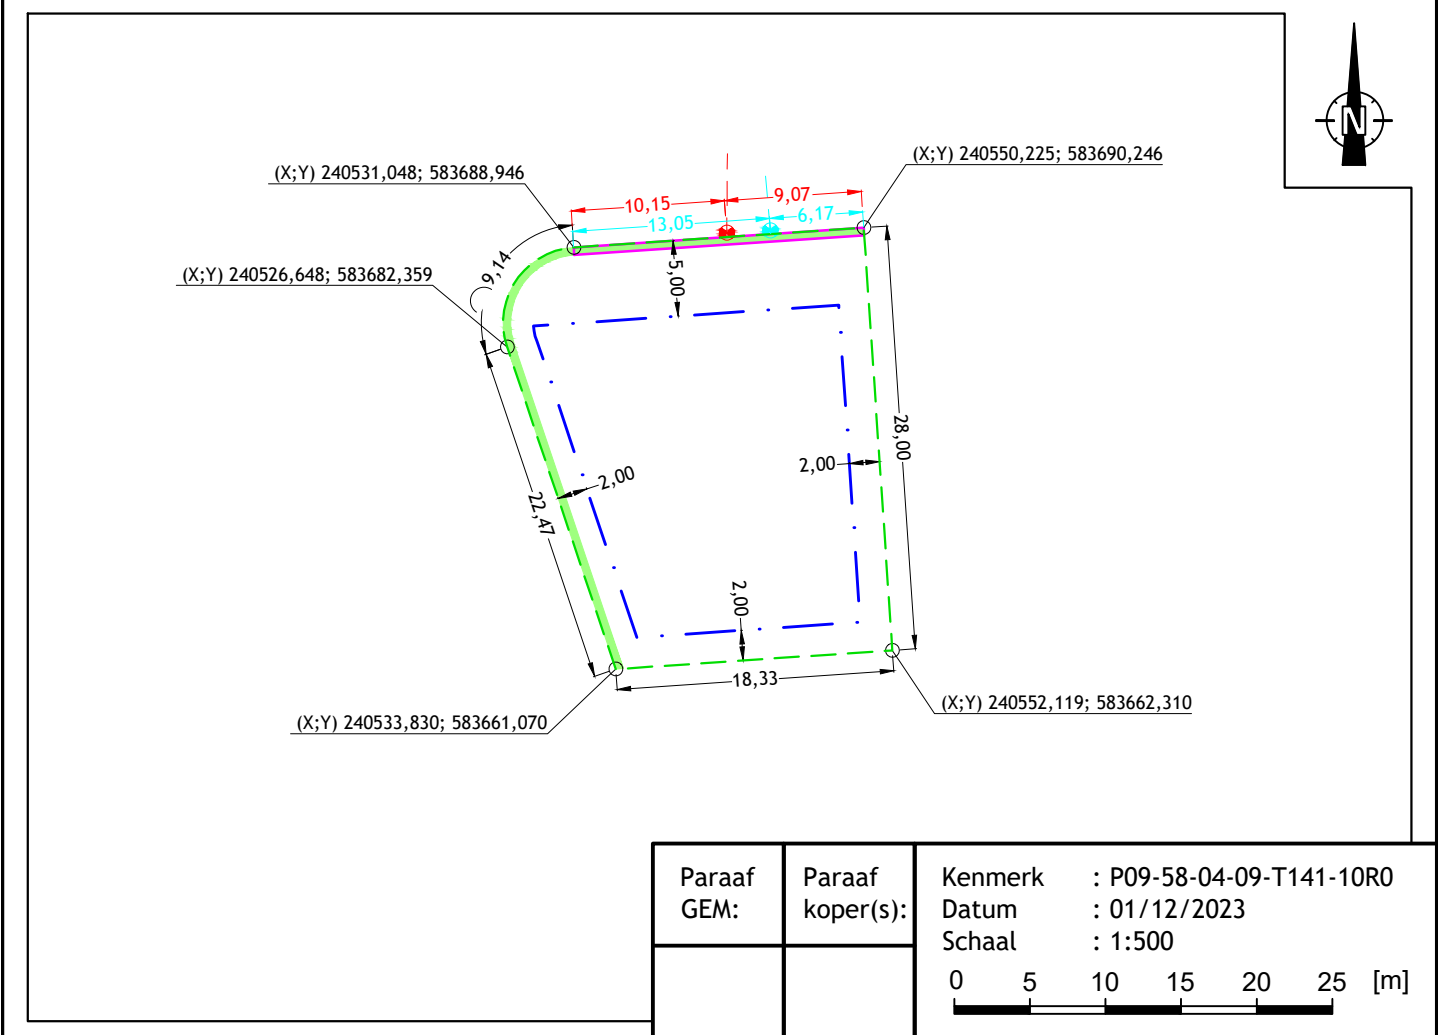

Paraaf GEM:	Paraaf koper(s):	Kenmerk : P09-58-04-09-T141-10R0
		Datum : 01/12/2023
		Schaal : 1:500
		0 5 10 15 20 25 [m]