




LEGENDA

- 1 kavels+kavelnr.
- bomen/boschages (indicatief)
- lichtmast (indicatief)
- nutskast(en)/trafo
- gras
- groene wadi
- spelen
- wegen asfalt
- inritten geb. klinkers (rood) (indicatief)
- ontwerphoogtes (indicatief)
- water
- riet

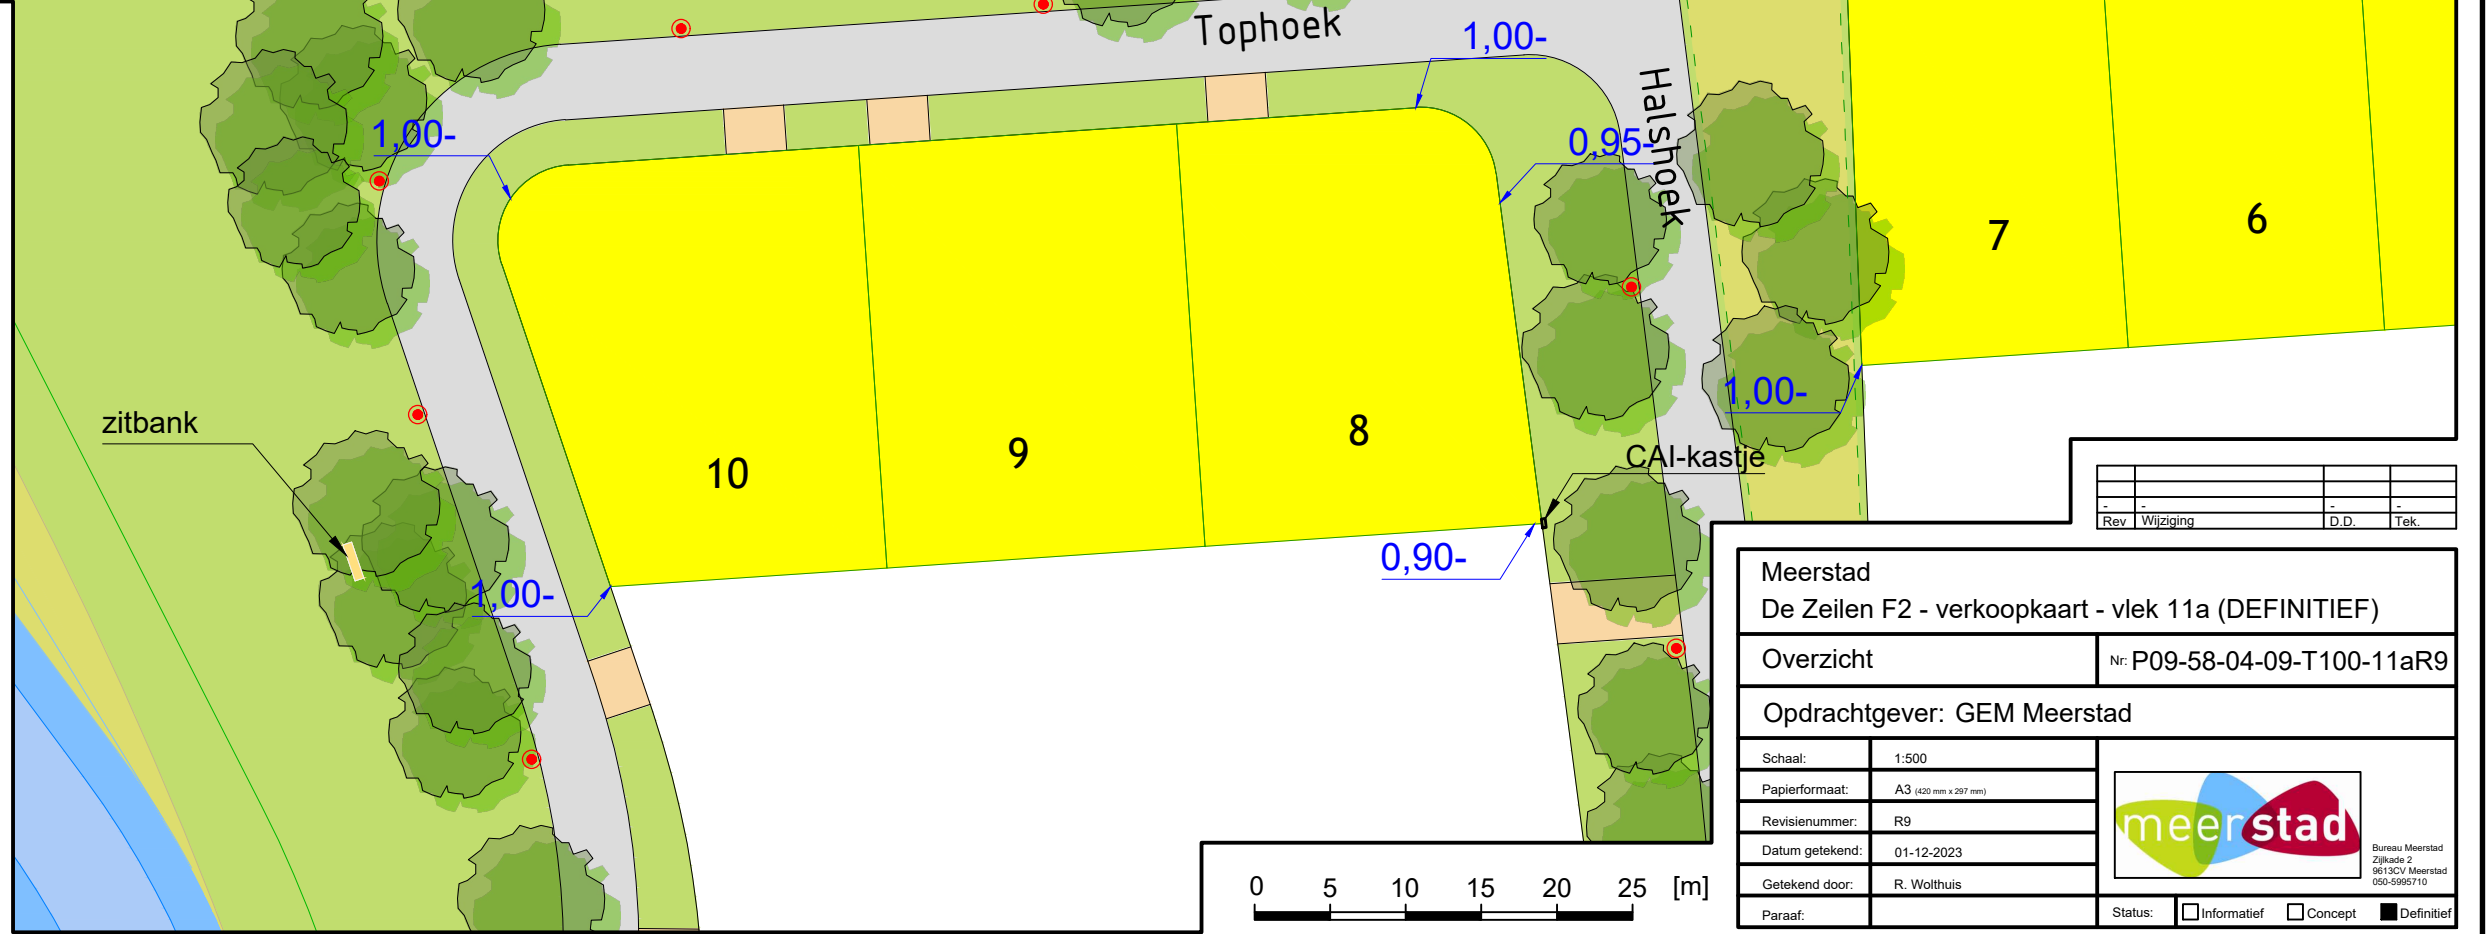

Rev	Wijziging	D.D.	Tek.
-	-	-	-

Meerstad
De Zeilen F2 - verkoopkaart - vlek 11a (DEFINITIEF)


Overzicht Nr: P09-58-04-09-T100-11aR9

Opdrachtgever: GEM Meerstad

Schaal:	1:500
Papierformaat:	A3 (420 mm x 297 mm)
Revisienummer:	R9
Datum getekend:	01-12-2023
Getekend door:	R. Wolhuis
Paraaf:	

Bureau Meerstad
Zijkade 2
9613CV Meerstad
050-5995710

Status: Informatief Concept Definitief

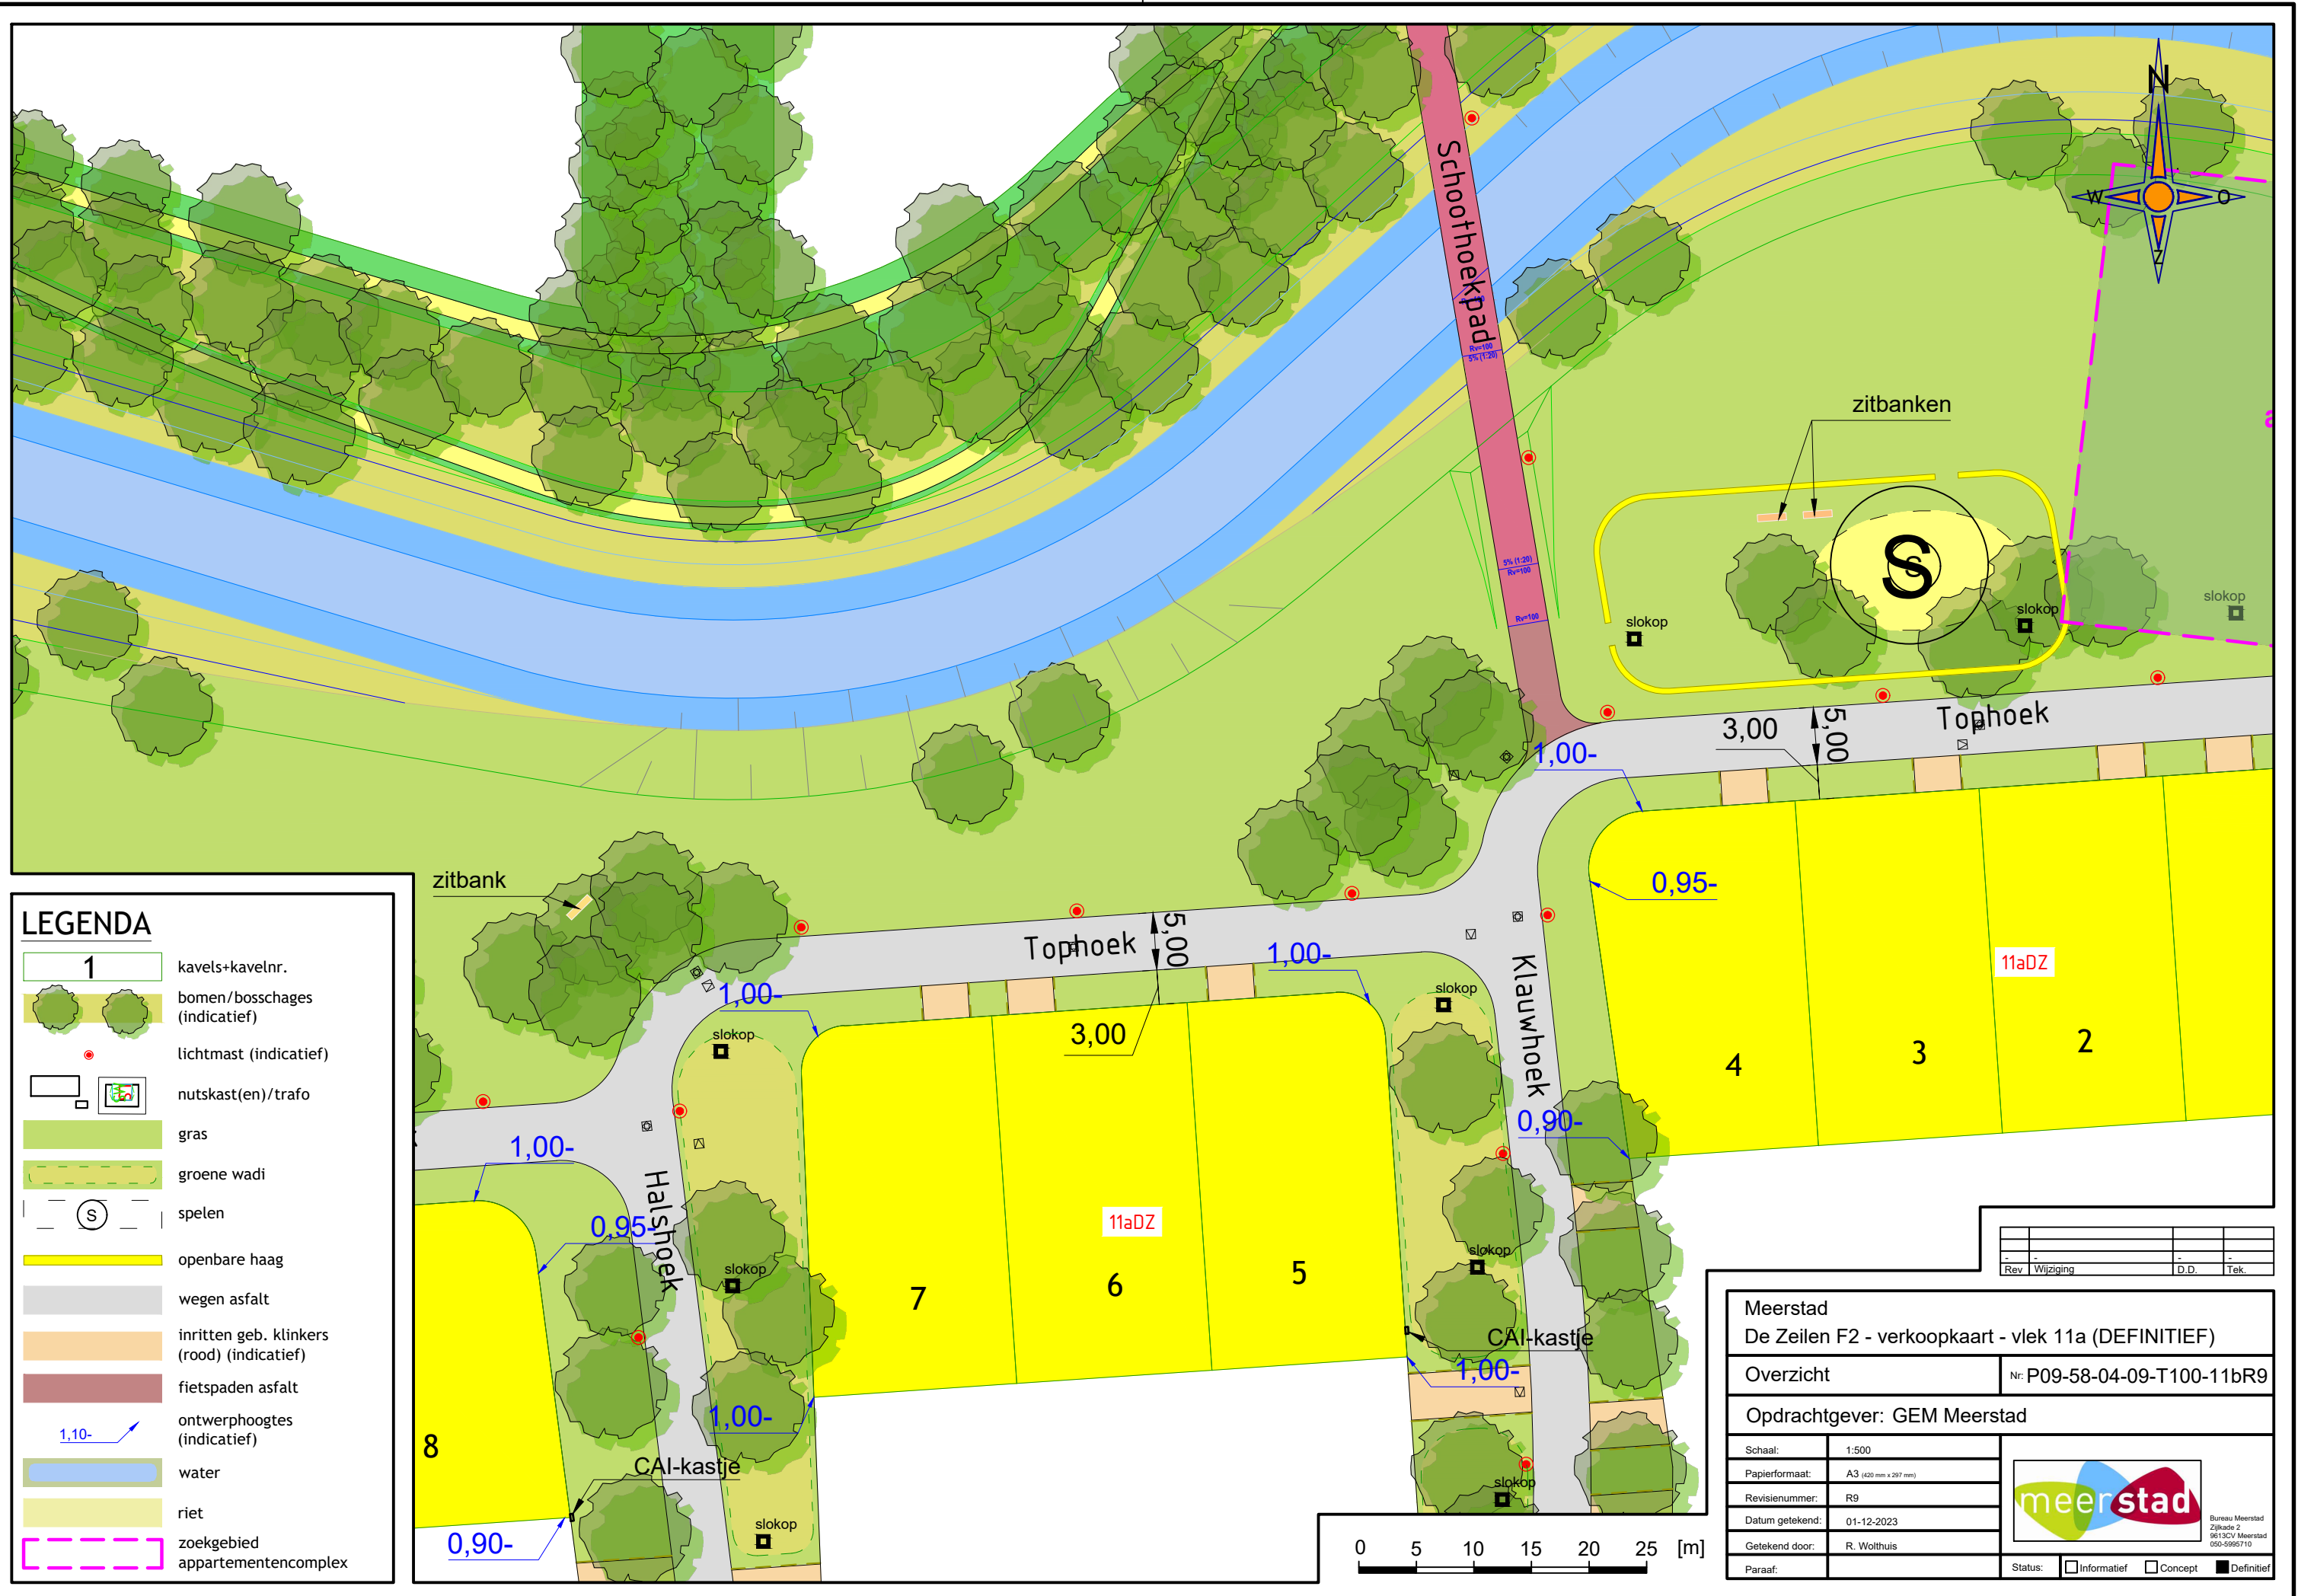



LEGENDA

- 1 kavels+kavelnr.
- bomen/boschages (indicatief)
- lichtmast (indicatief)
- nutskast(en)/trafo
- gras
- groene wadi
- spelen
- openbare haag
- wegen asfalt
- inritten geb. klinkers (rood) (indicatief)
- fietspaden asfalt
- ontwerphoogtes (indicatief)
- water
- riet
- zoekgebied appartementencomplex

Meerstad	
De Zeilen F2 - verkoopkaart - vlek 11a (DEFINITIEF)	
Overzicht	Nr: P09-58-04-09-T100-11bR9
Opdrachtgever: GEM Meerstad	
Schaal:	1:500
Papierformaat:	A3 (420 mm x 297 mm)
Revisienummer:	R9
Datum getekend:	01-12-2023
Getekend door:	R. Wolhuis
Paraaf:	


Bureau Meerstad
 Zijlade 2
 9613CV Meerstad
 050-5995710

Status:	<input type="checkbox"/> Informatief	<input type="checkbox"/> Concept	<input checked="" type="checkbox"/> Definitief
---------	--------------------------------------	----------------------------------	--

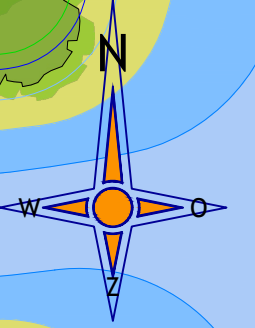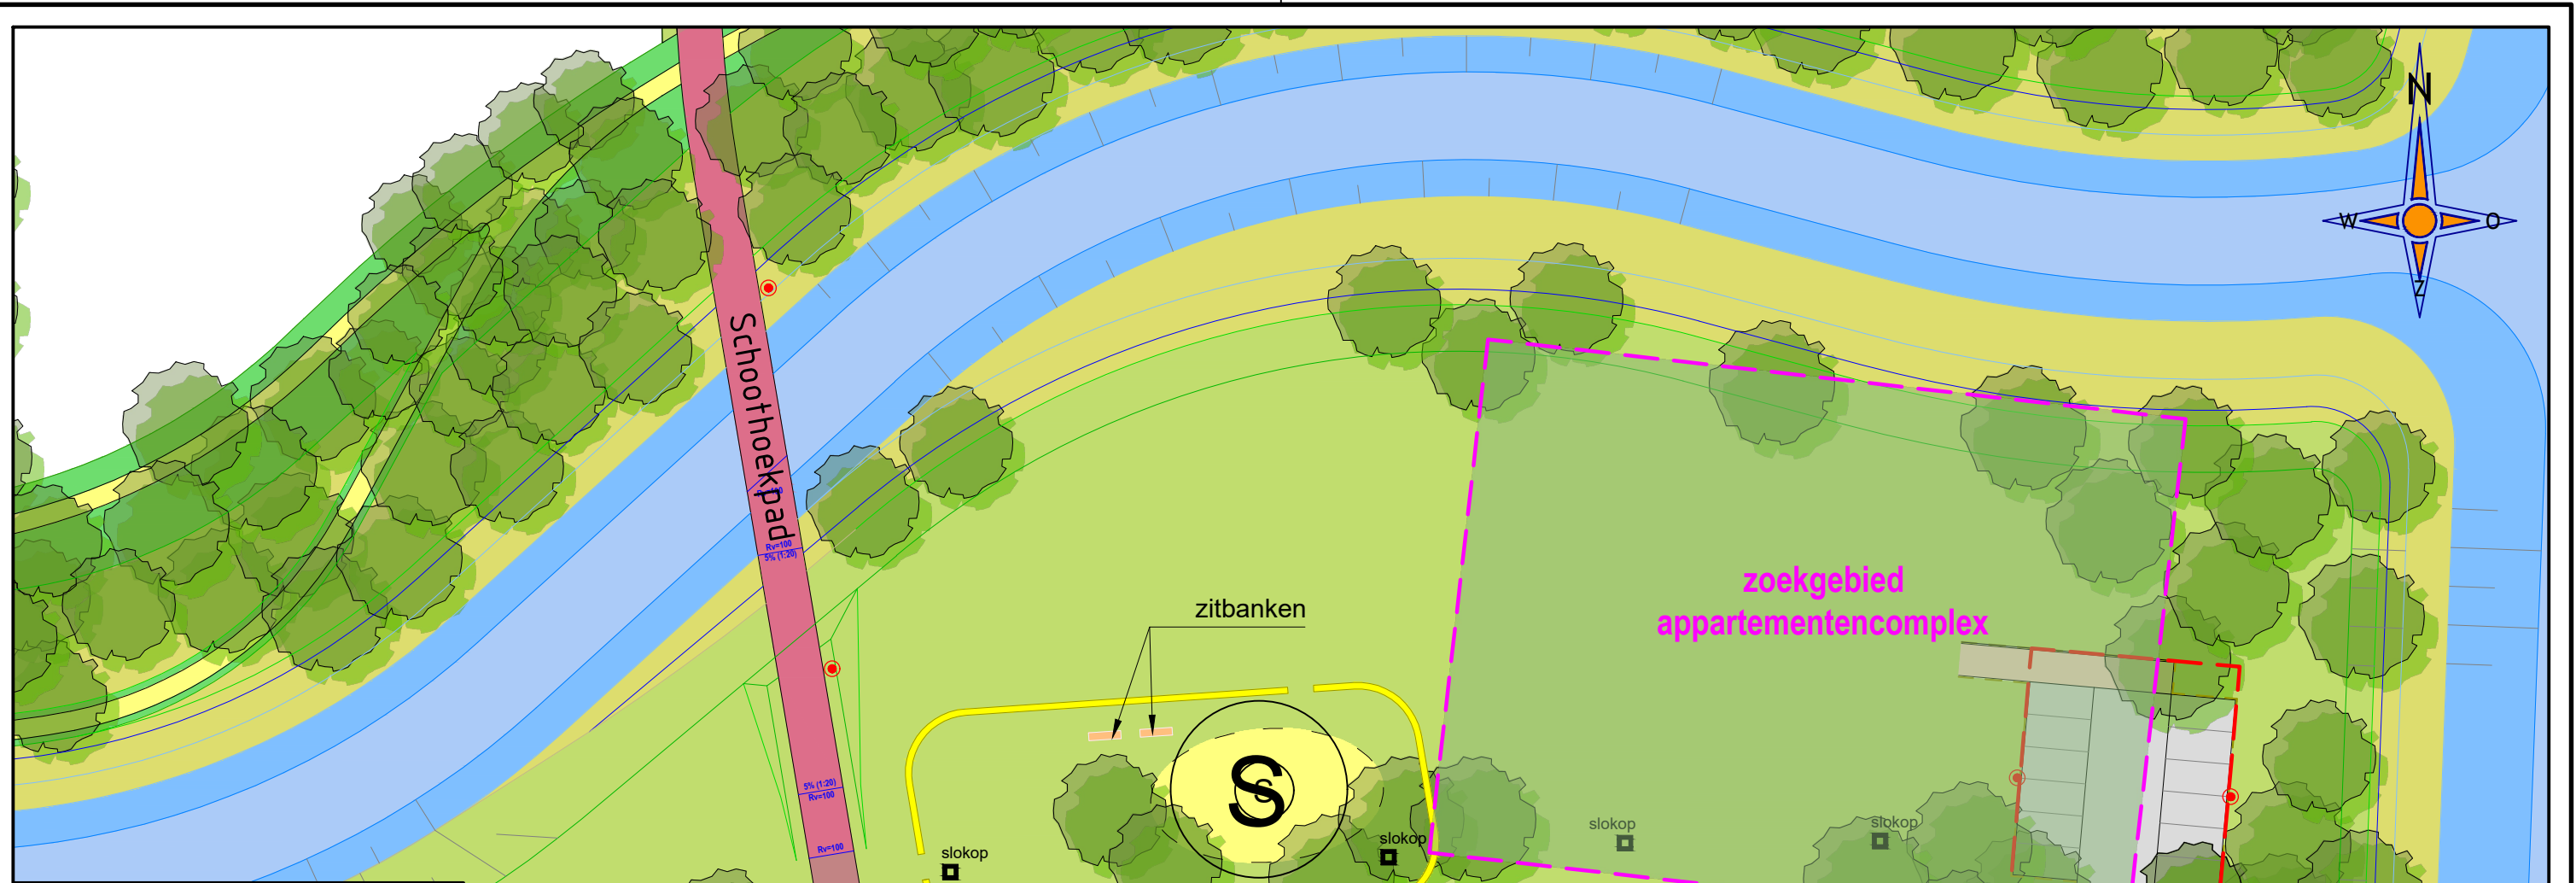

LEGENDA

- 1 kavels+kavelnr.
- bomen/boschages (indicatief)
- lichtmast (indicatief)
- nutskast(en)/trafo
- gras
- groene wadi
- S spelen
- openbare haag
- wegen/asfalt
- wegen/parkeren betonklinkers (l. grijs)
- inritten geb. klinkers (rood) (indicatief)
- fietspaden/asfalt
- 1.10- ontwerphoogtes (indicatief)
- water
- riet
- zoekgebied appartementencomplex
- parkeren (indicatief)

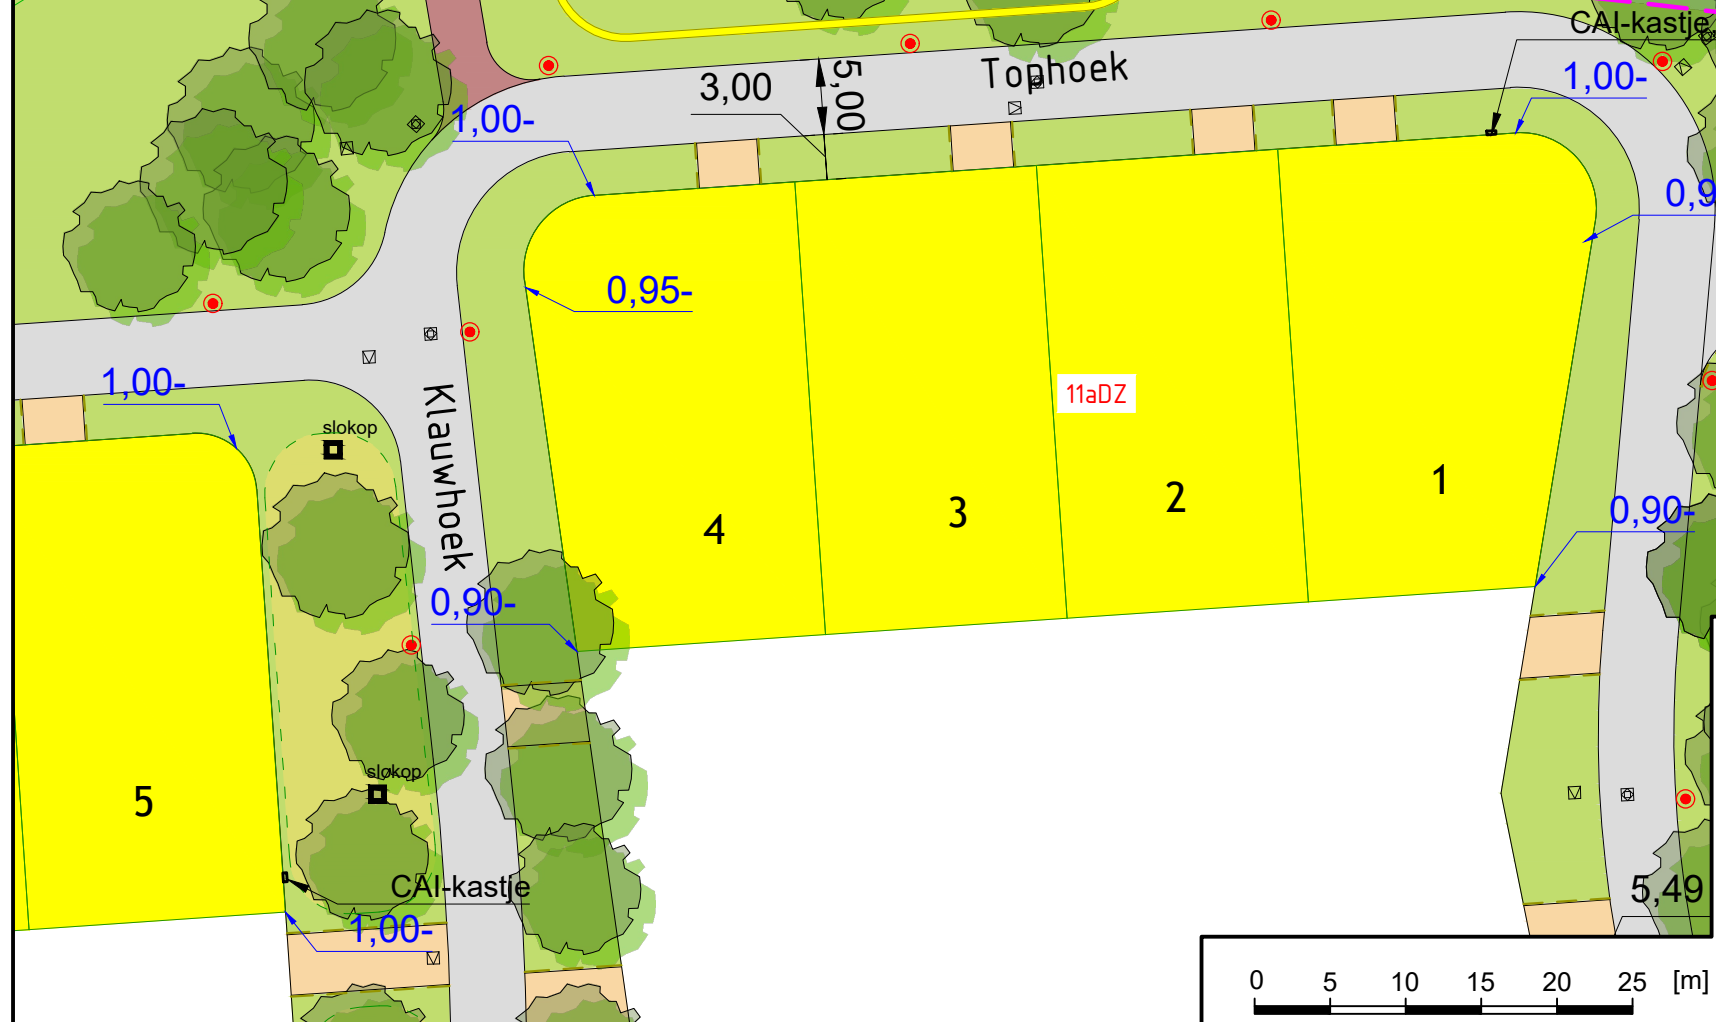

Meerstad
De Zeilen F2 - verkoopkaart - vlek 11a (DEFINITIEF)


Overzicht Nr: P09-58-04-09-T100-11cR9

Opdrachtgever: GEM Meerstad

Schaal:	1:500
Papierformaat:	A3 (420 mm x 297 mm)
Revisienummer:	R9
Datum getekend:	01-12-2023
Getekend door:	R. Wolhuis
Paraaf:	



Status: Informatief Concept Definitief

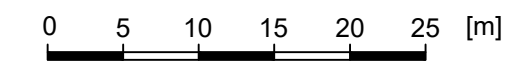

Rev	Wijziging	D.D.	Tek.
-	-	-	-