

Kavelgegevens

Kavelnummer: 54
 Oppervlakte: ca. 682 m²
 As straatpeil (woonrijp): -1,10 m NAP
 Noodbergingspeil meer: -1,80 m NAP
 Winterpeil meer: -2,20 m NAP
 Zomerpeil meer: -2,50 m NAP



Legenda


- Kavelgrens
- Bouwvlak

Haag, aanplant GEMM

● - - - Aansluiting hemelwaterriool (HWA)
 (ligging op 70 à 80 centimeter dek ten opzichte van hoogte openbare ruimte ten plaatste van de erfgrans)

● - - - Aansluiting vuilwaterriool (DWA)
 (ligging op 70 à 80 centimeter dek ten opzichte van hoogte openbare ruimte ten plaatste van de erfgrans)

Tekening is indicatief, er kunnen geen rechten aan worden ontleend

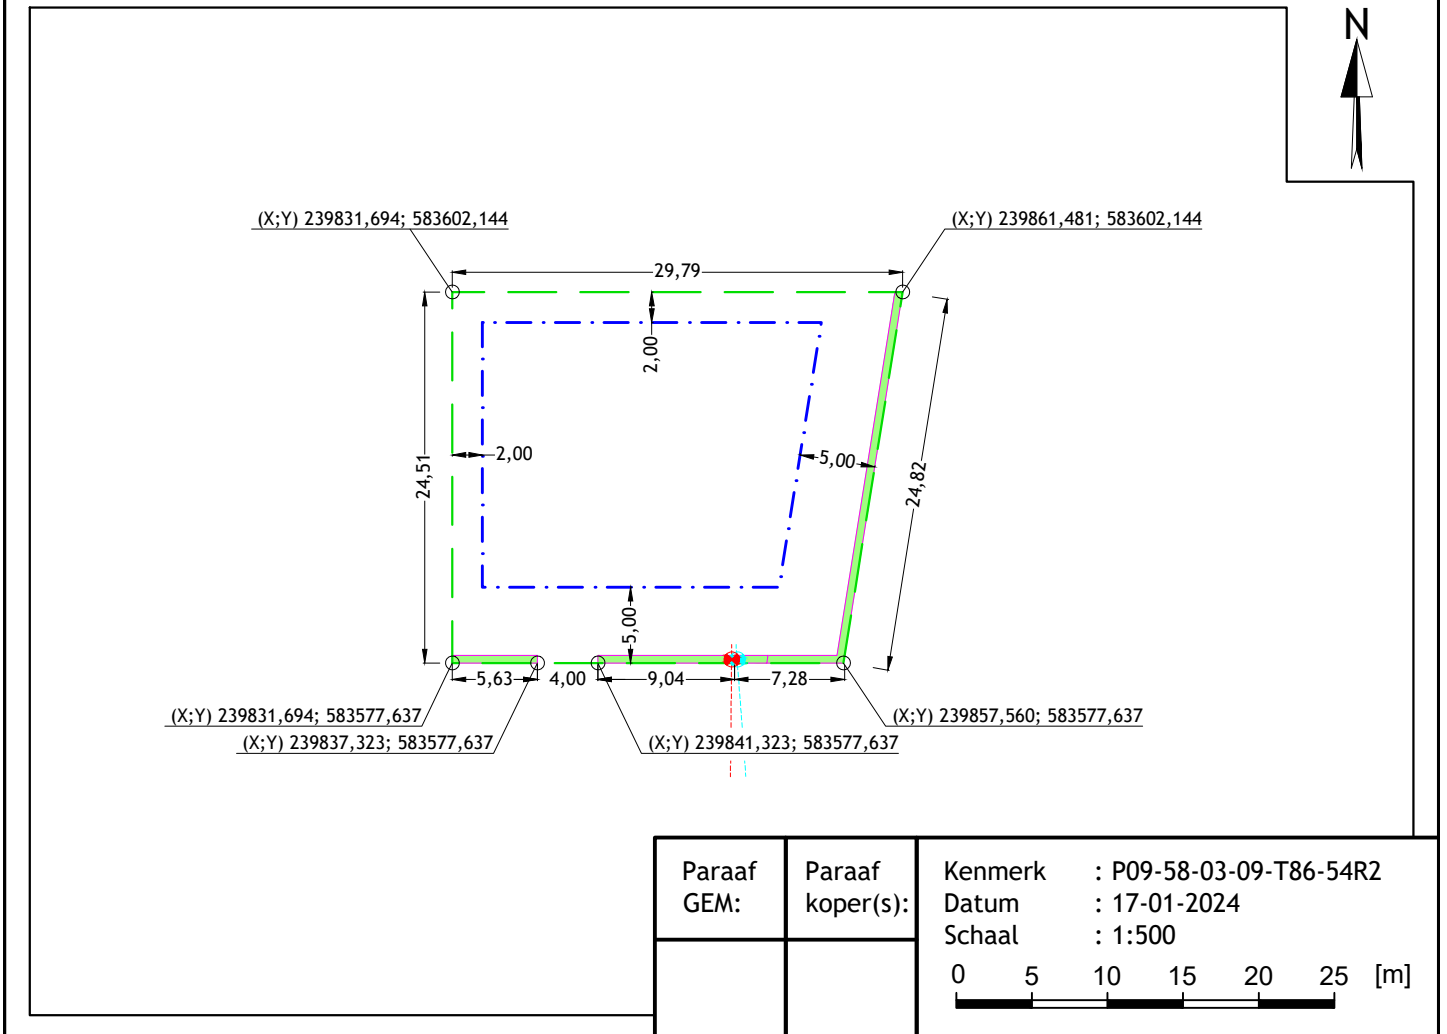

Paraaf GEM:	Paraaf koper(s):	Kenmerk : P09-58-03-09-T86-54R2
		Datum : 17-01-2024
		Schaal : 1:500
		0 5 10 15 20 25 [m]